


Шале G1, G6


Общий вид. Фасад А



Общий вид. Фасад Б

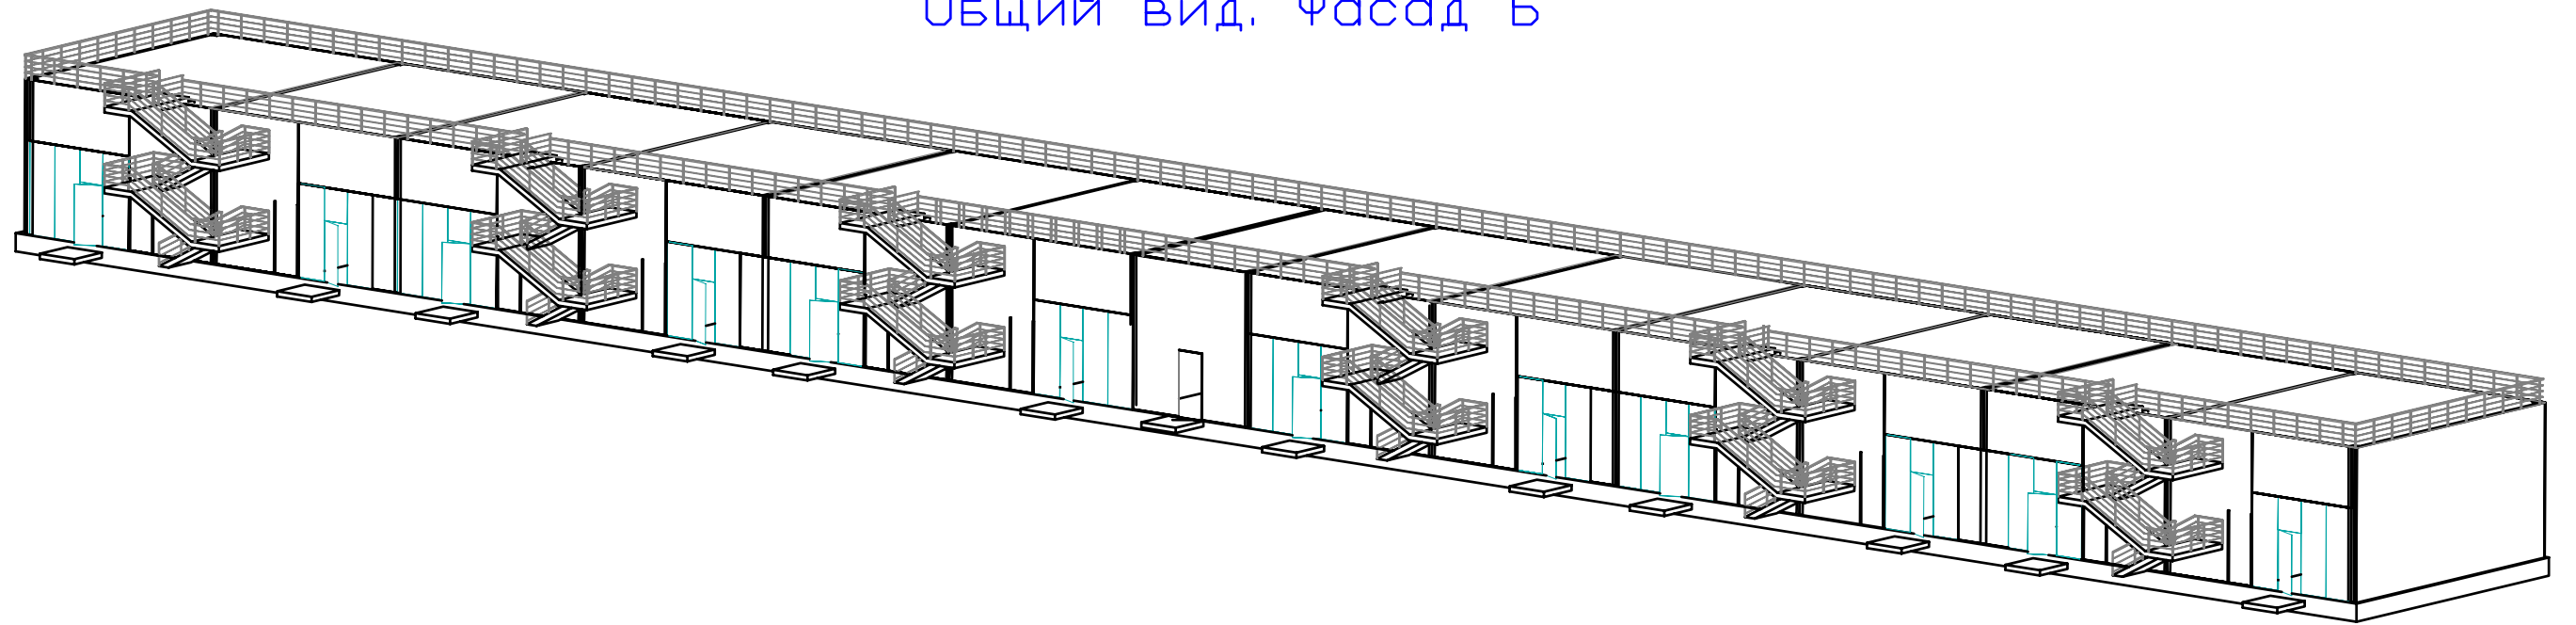


Шале G1, G6

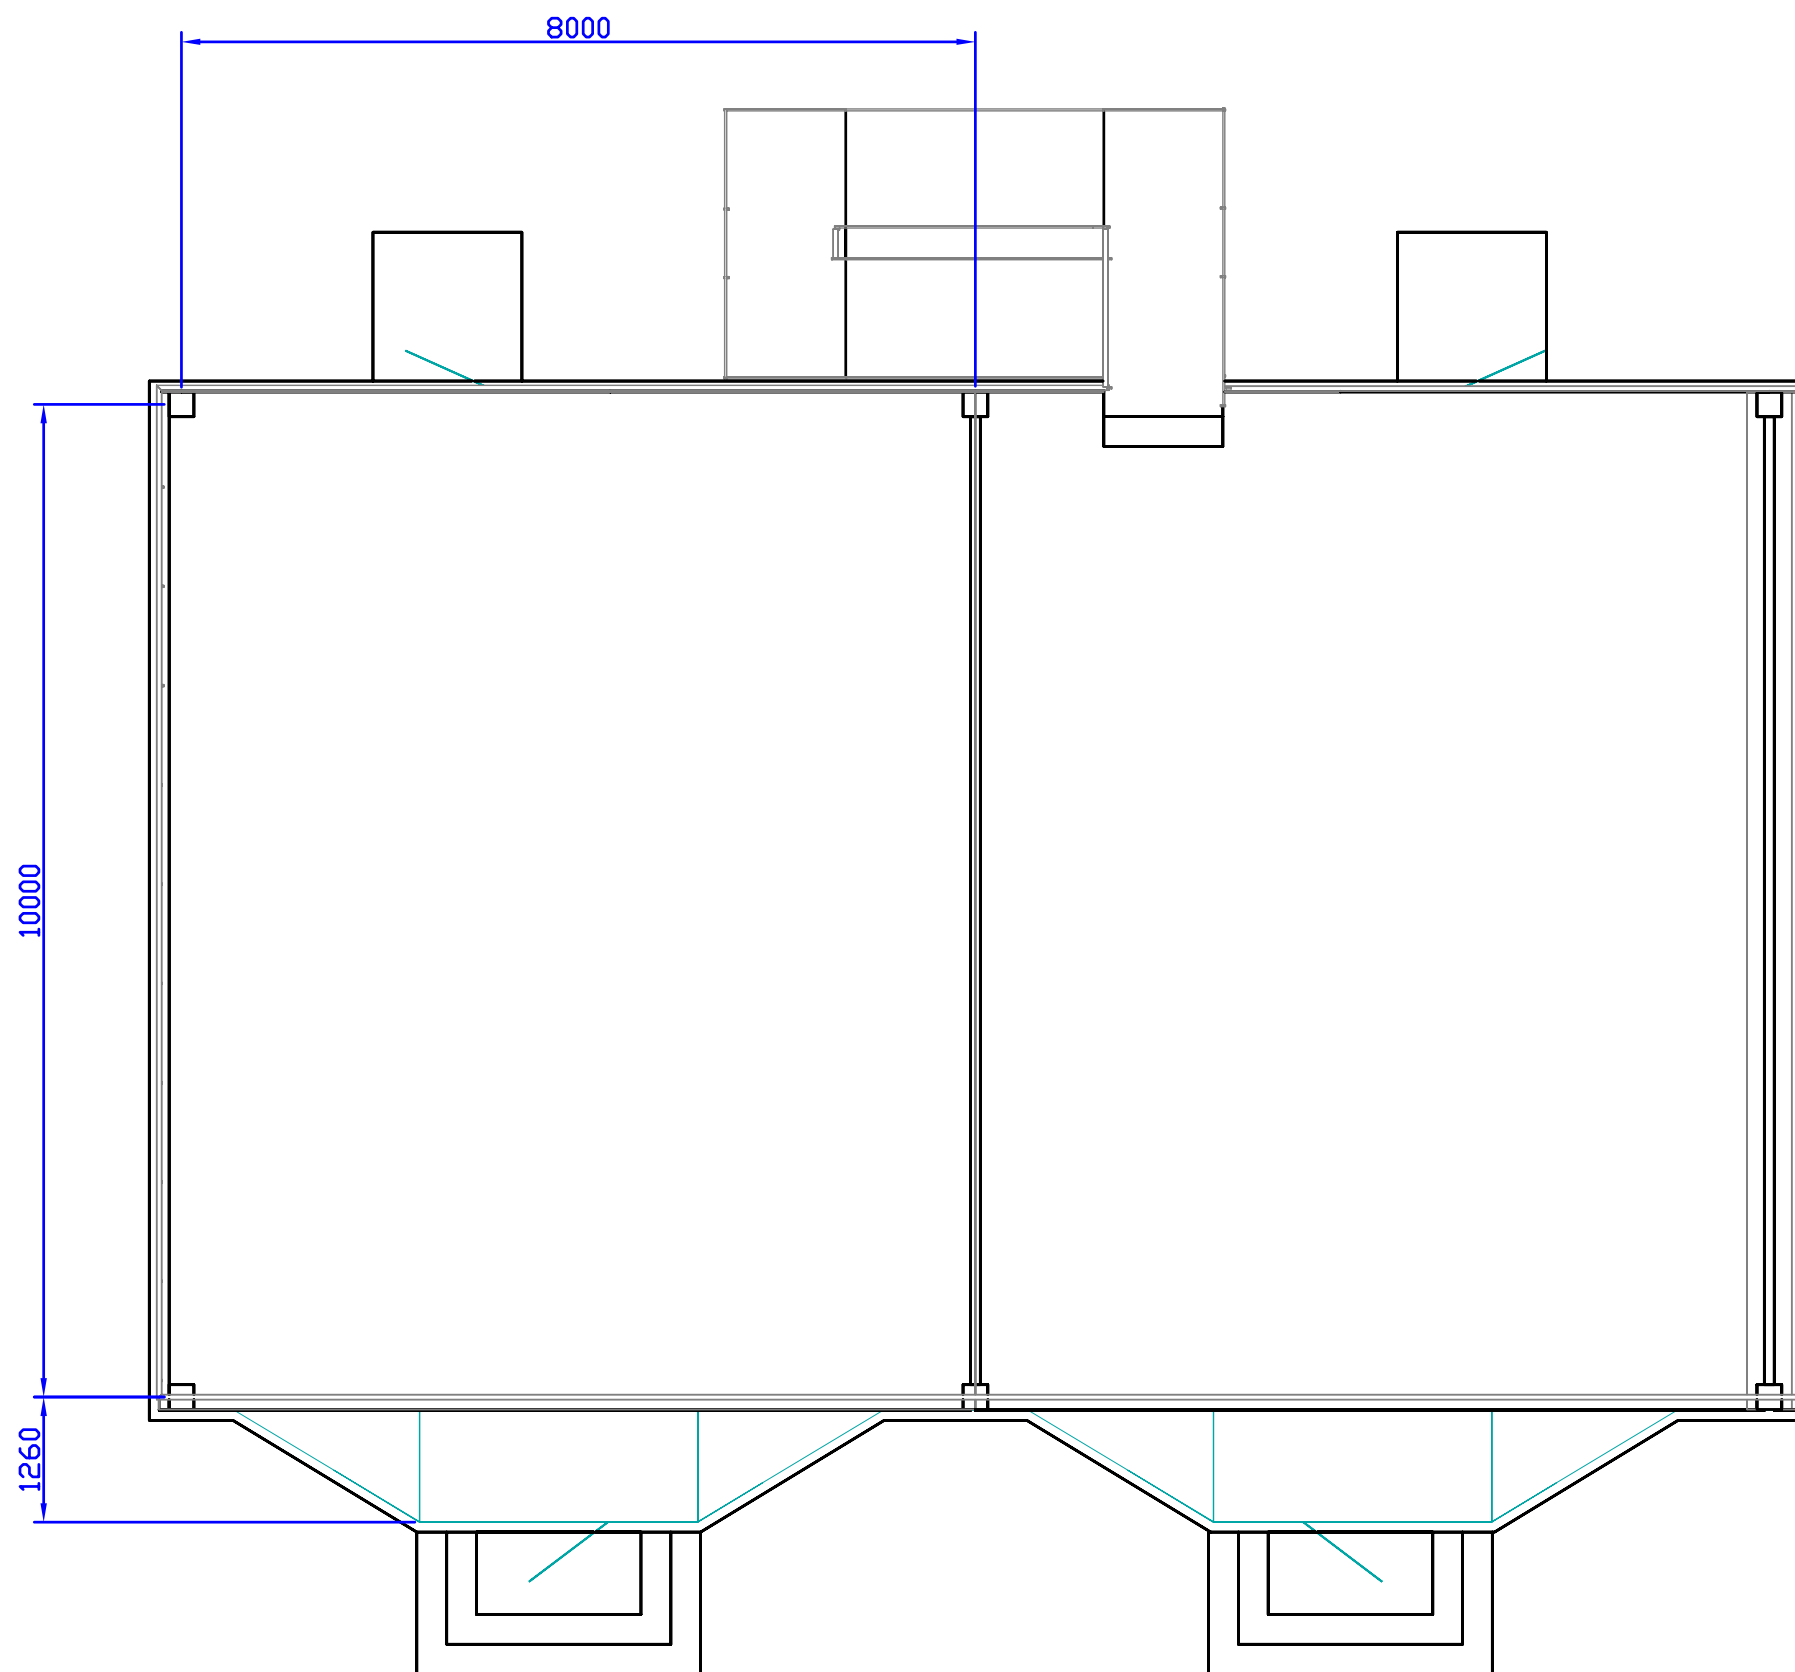

Шале G1, G6

План крыши

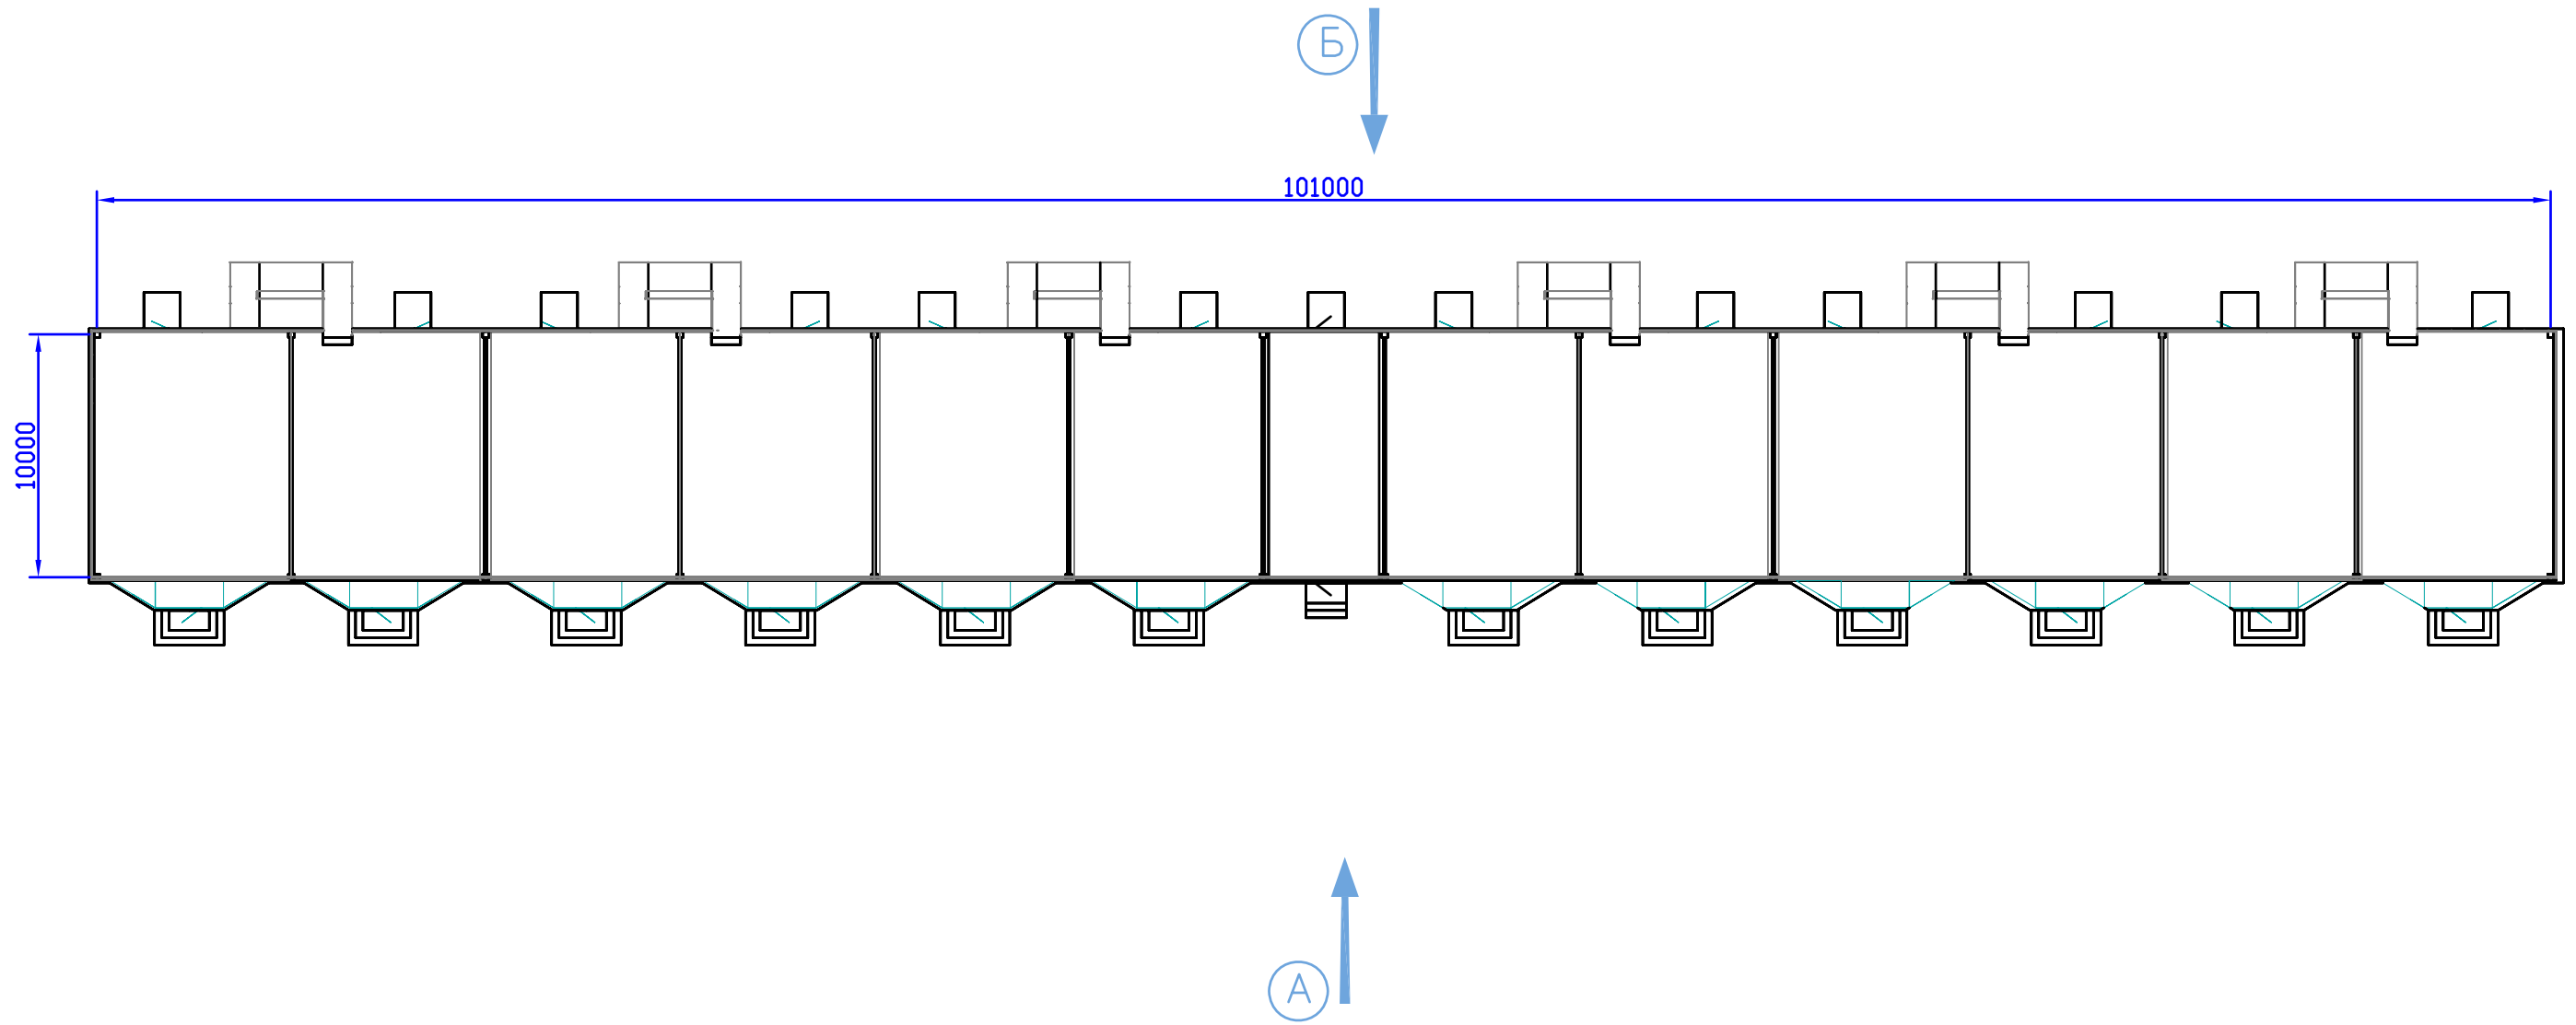

Шале G1, G6

План 1 этажа

