



Шале G3


Общий вид. Фасад А

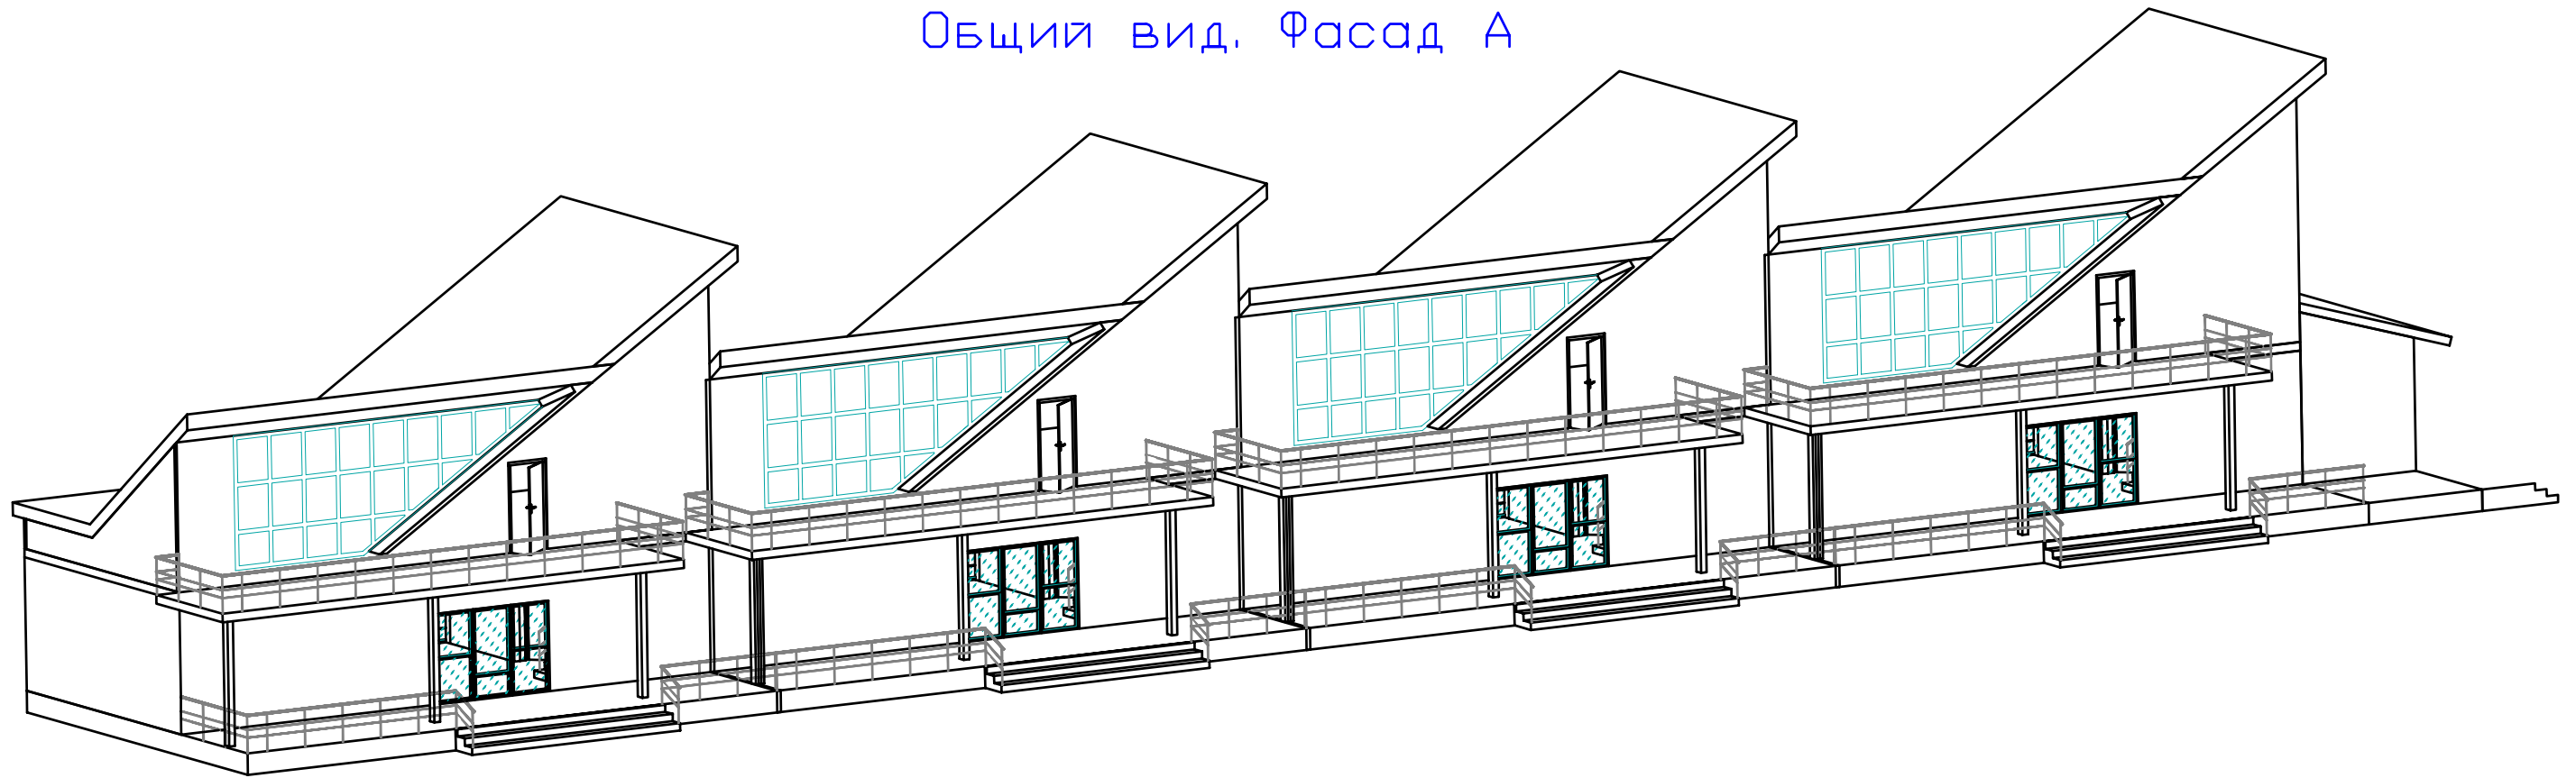

Общий вид. Фасад Б

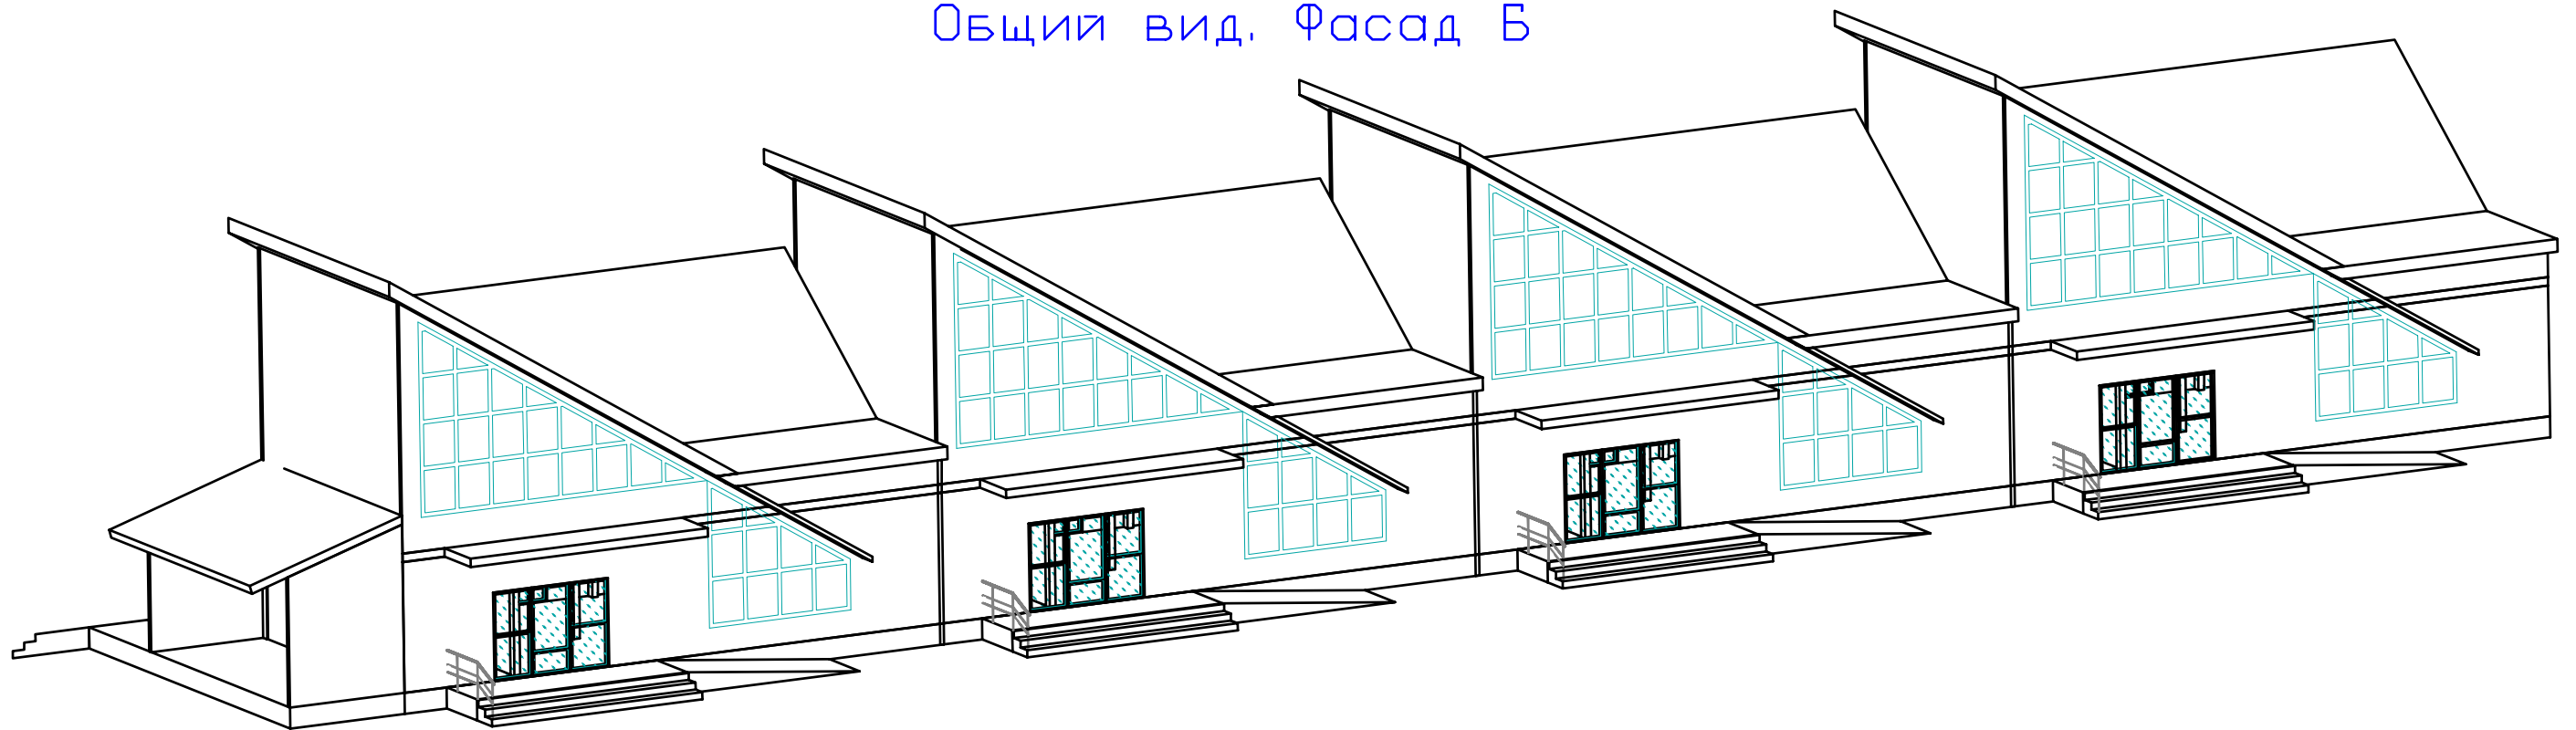


Шаге G3

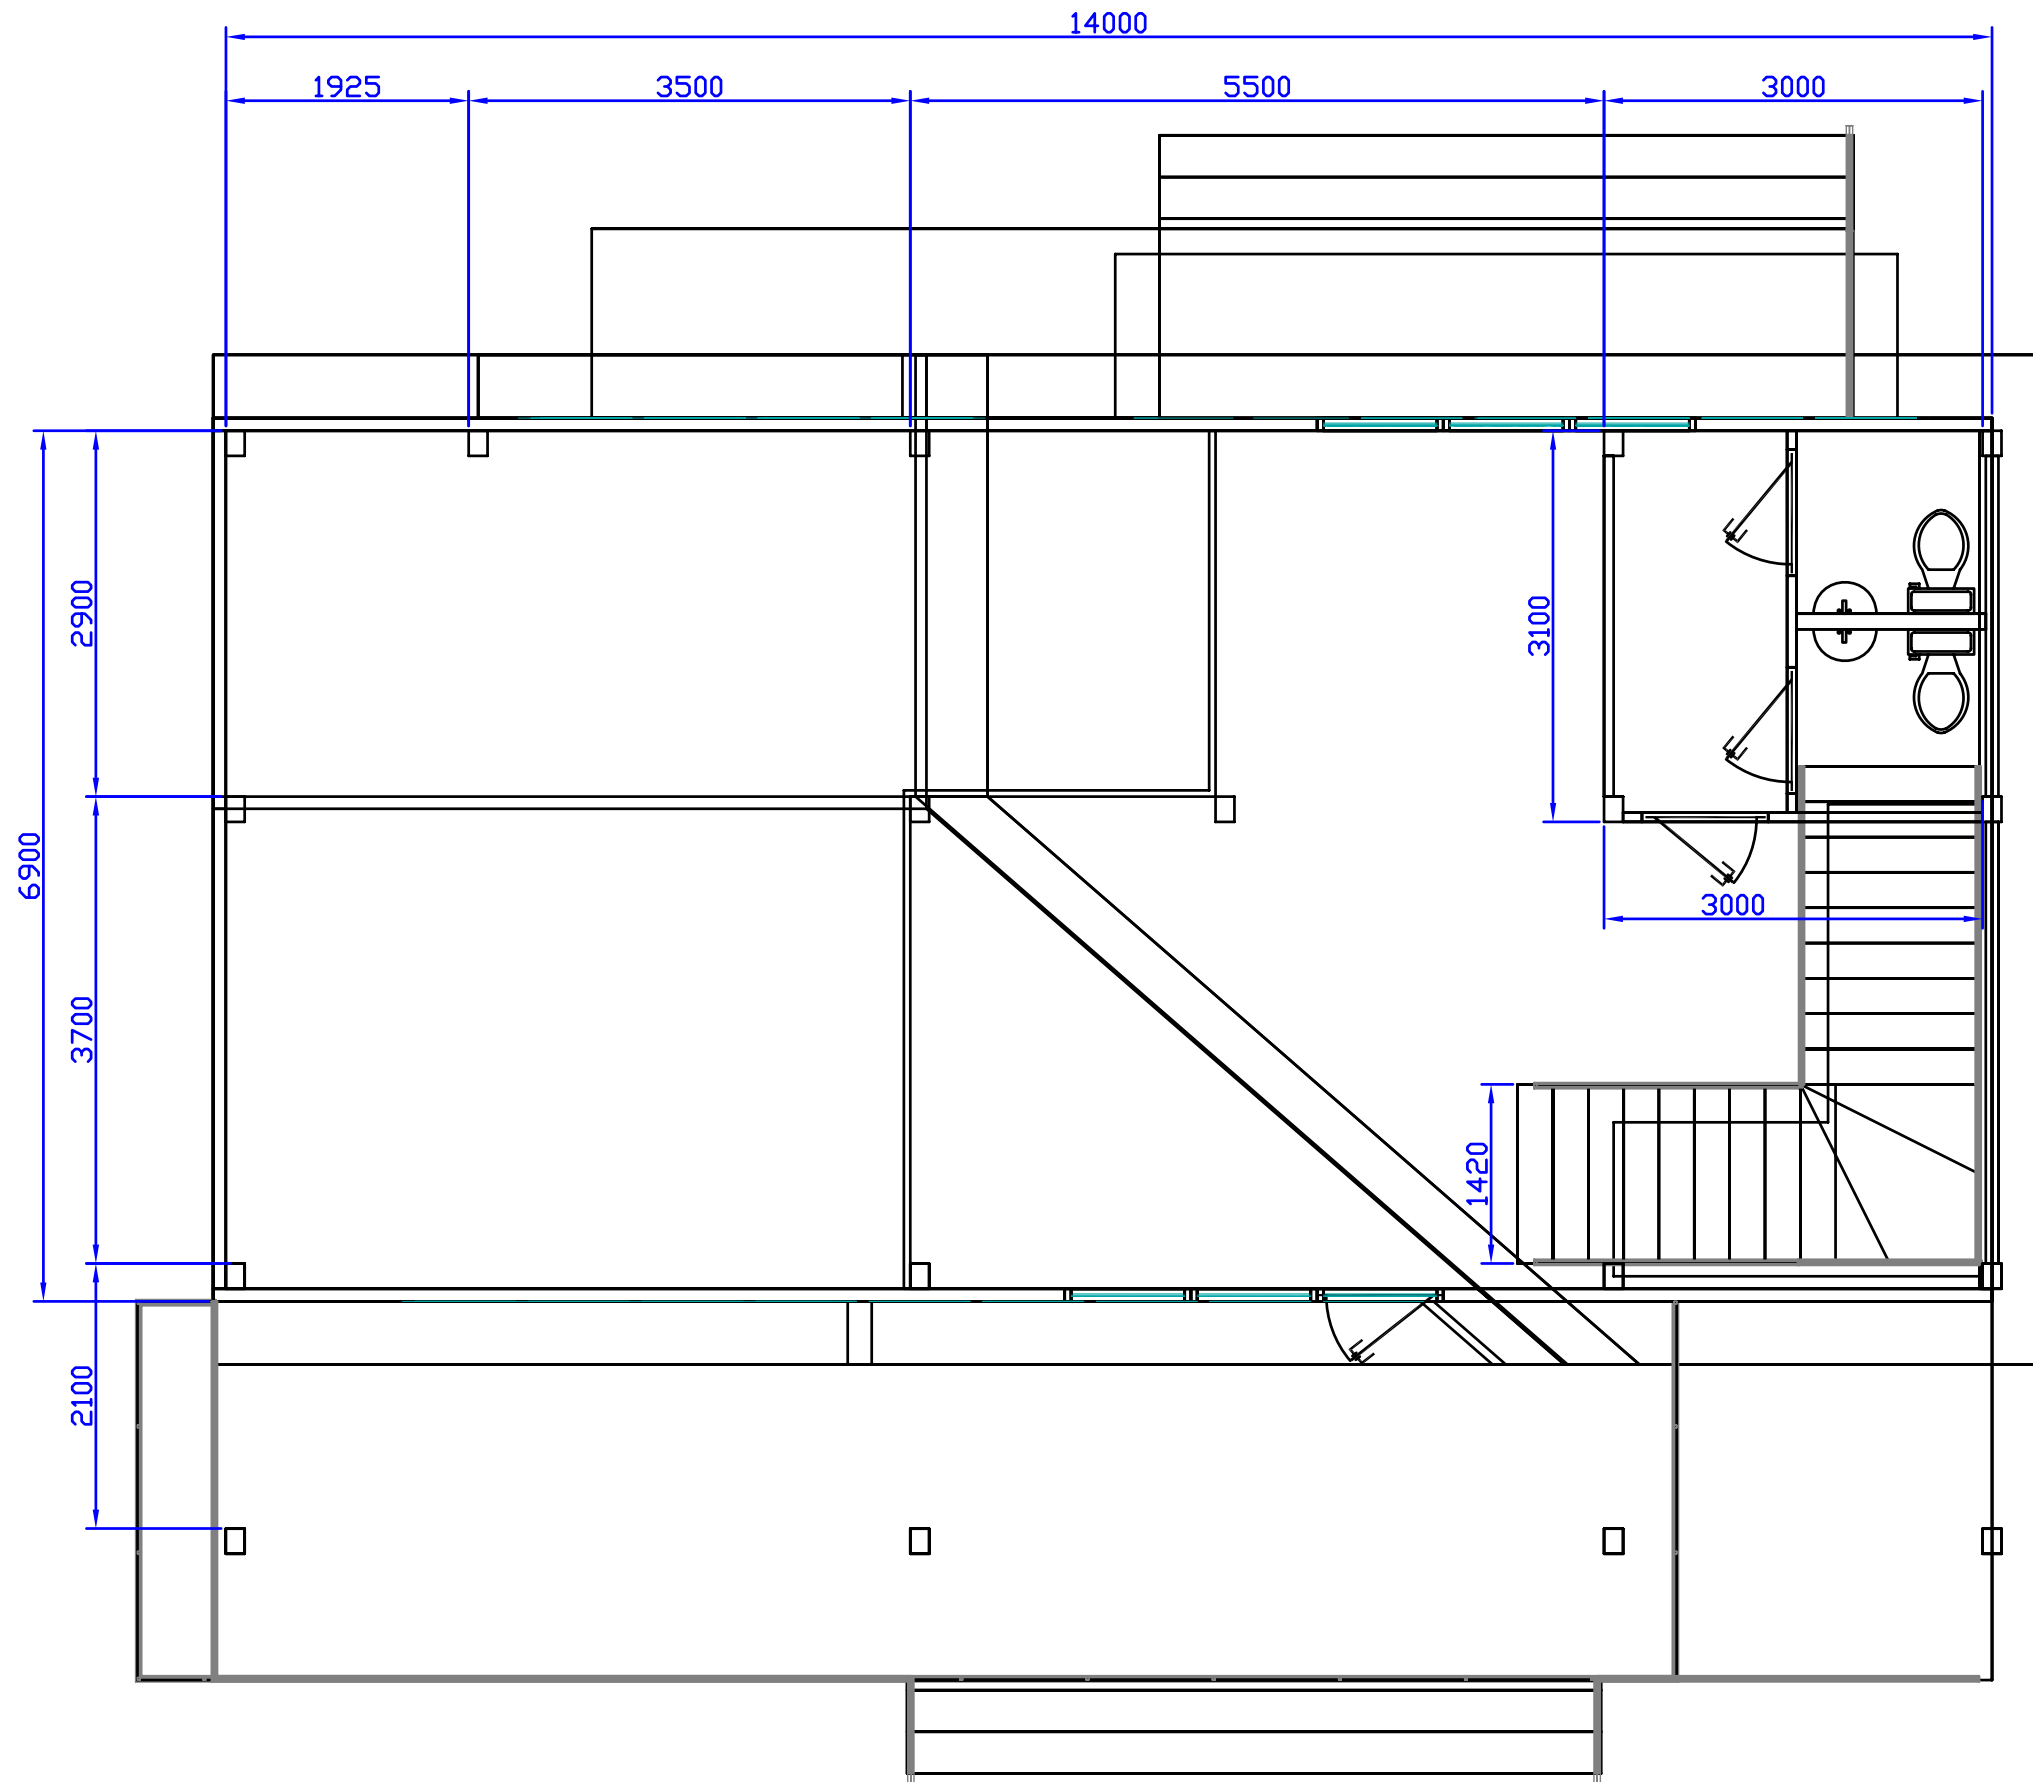


Шале G3

Фасад Б

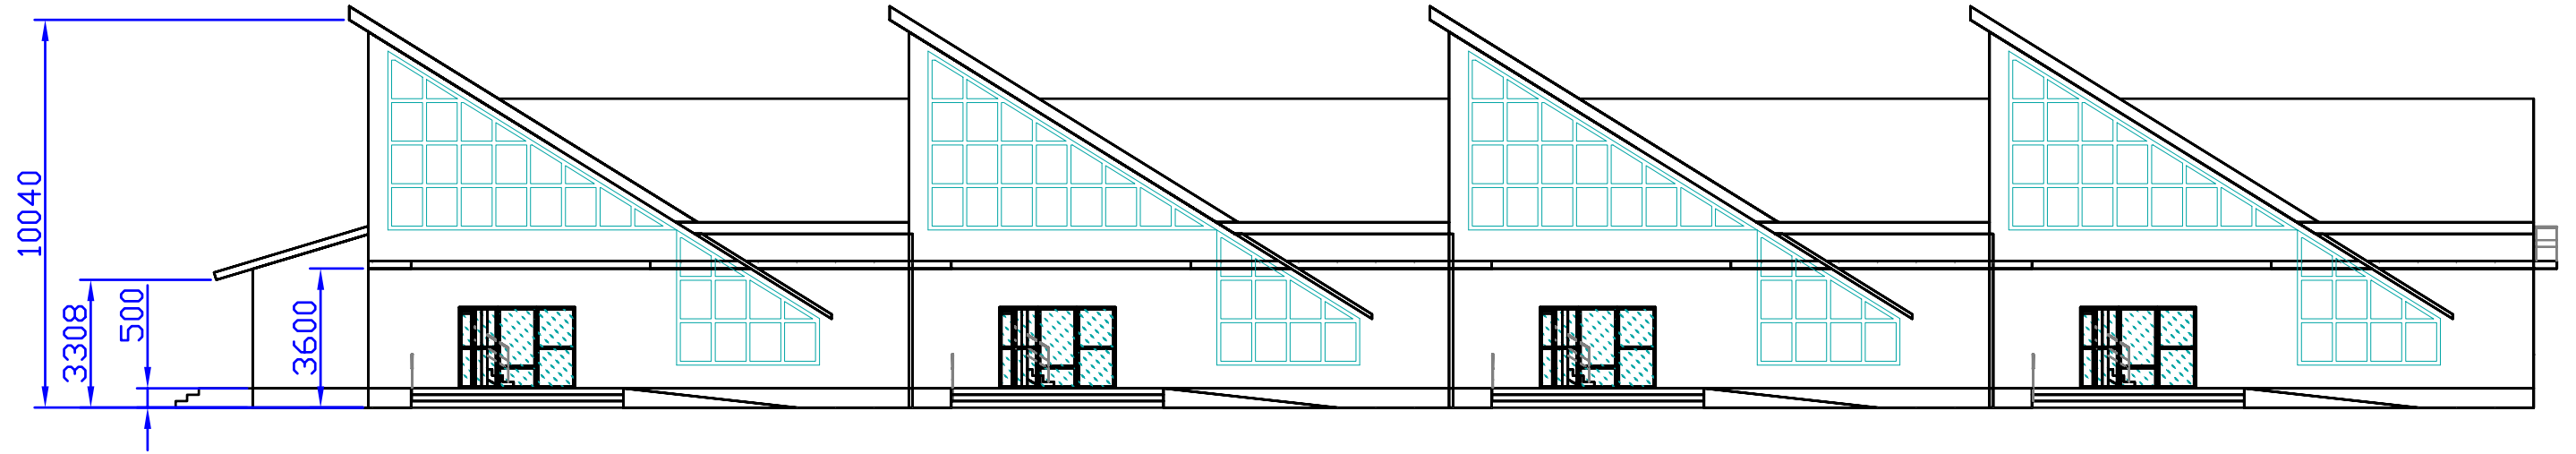


Шале G3

Фасад А

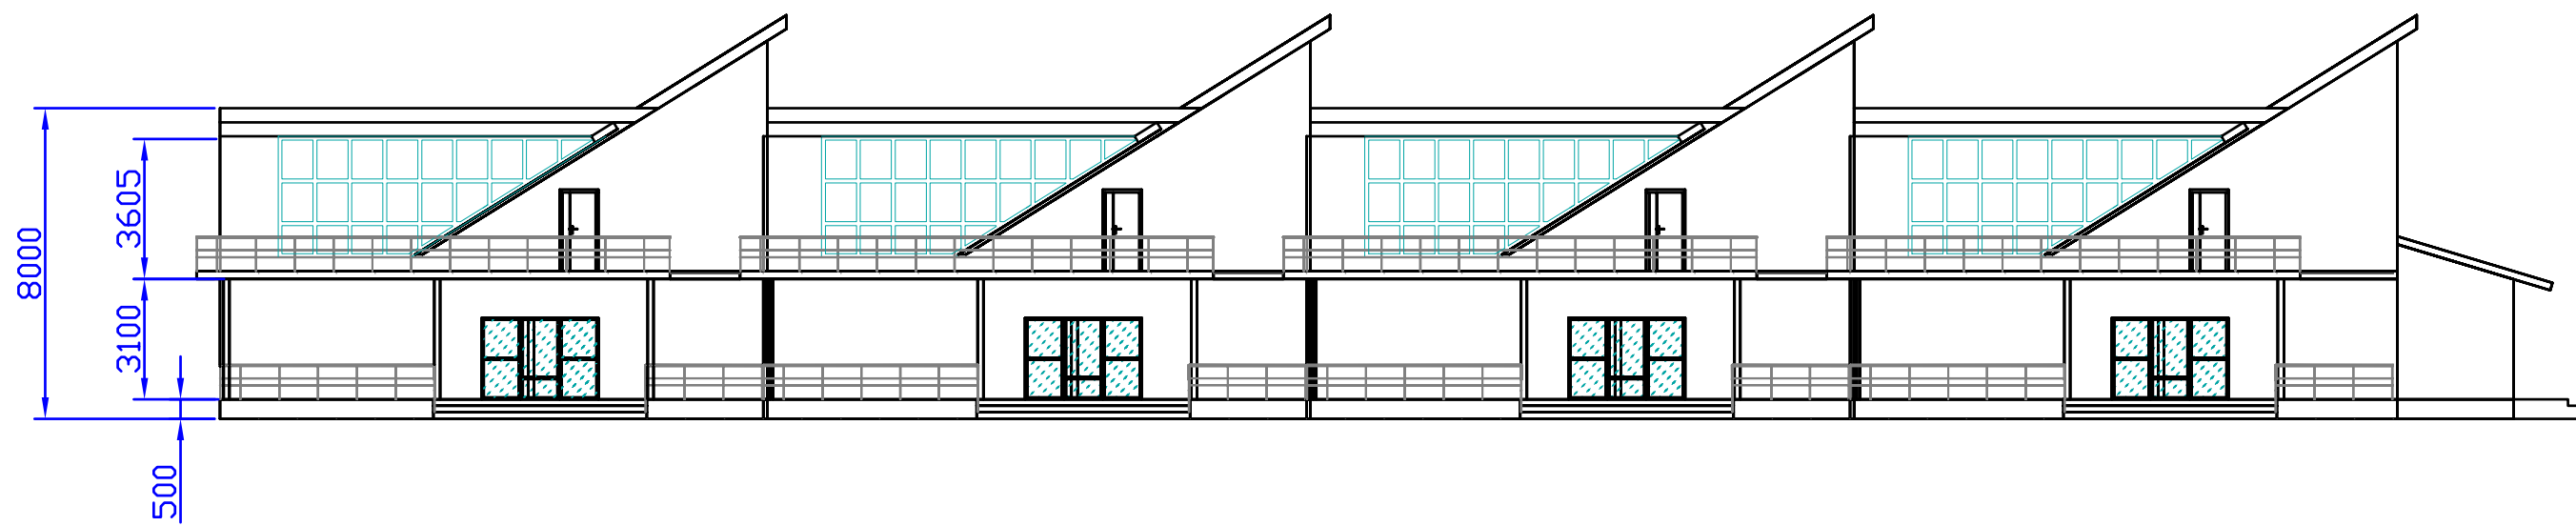

Шале G3

План 2 этажа

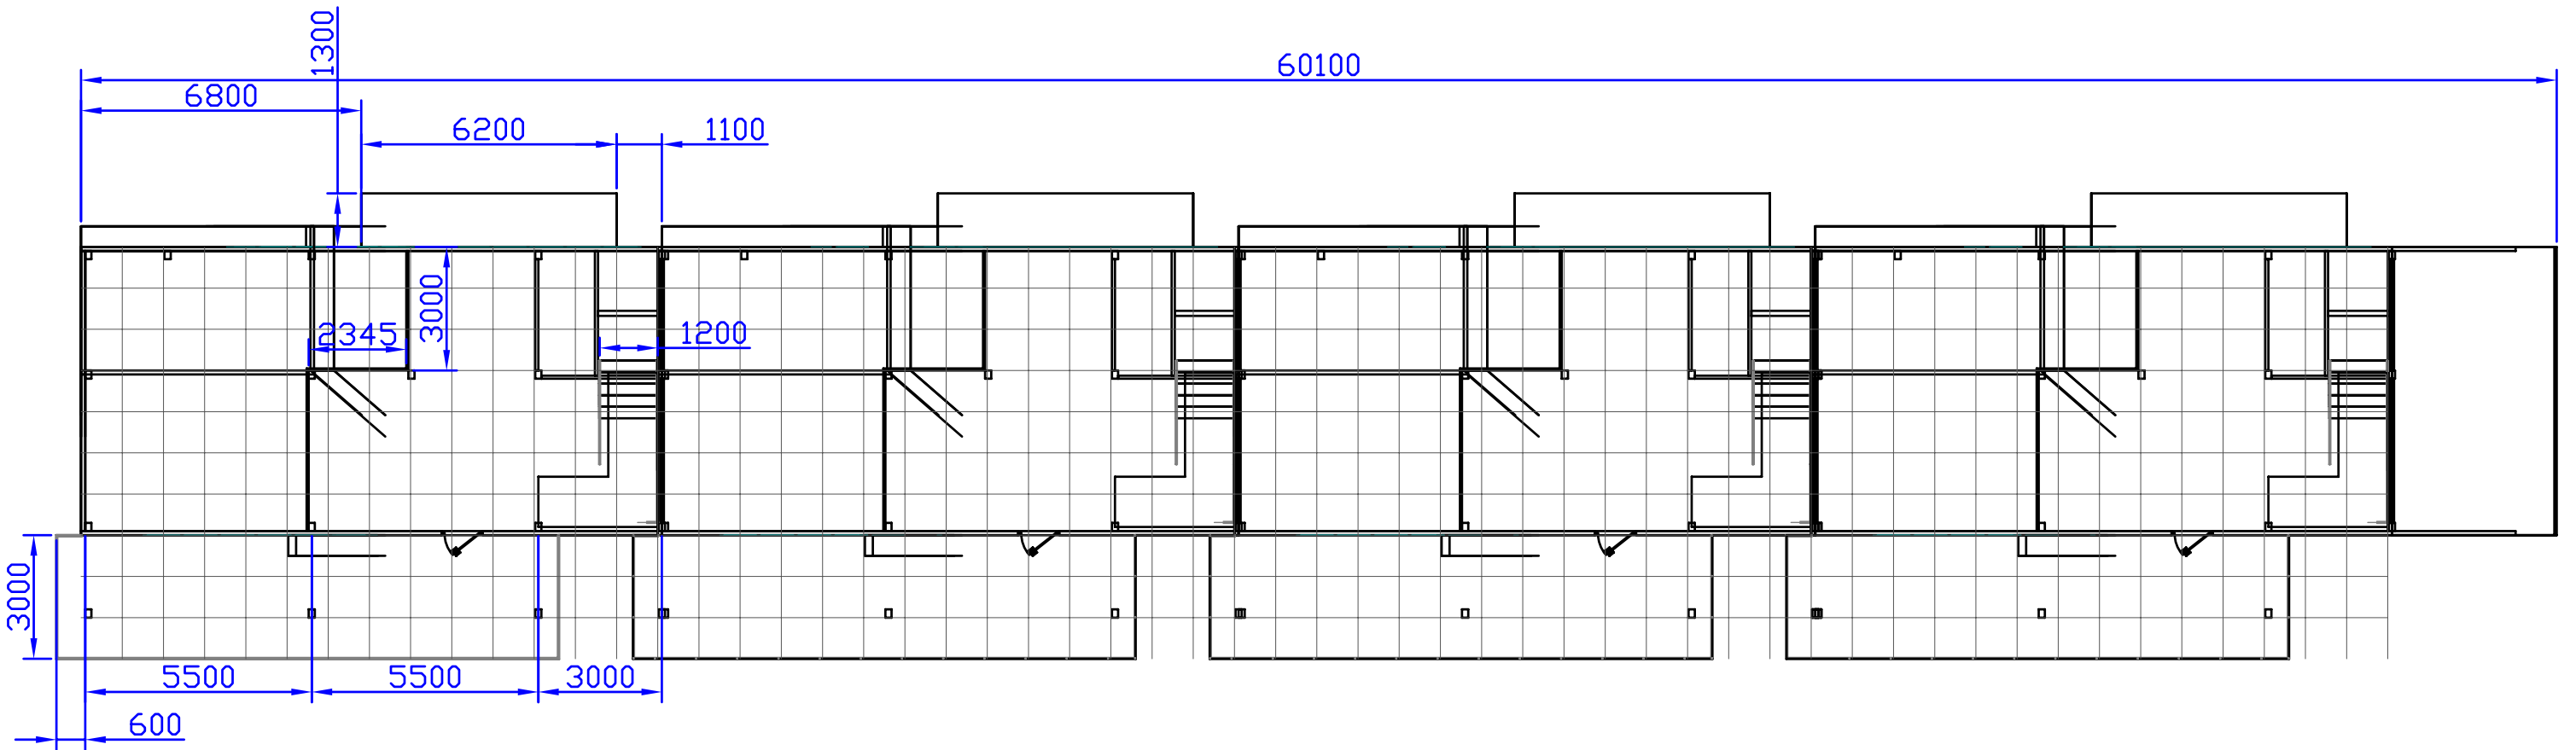

Шале G3
План 1 этажа

