



Шале G5


Общий вид. Фасад А

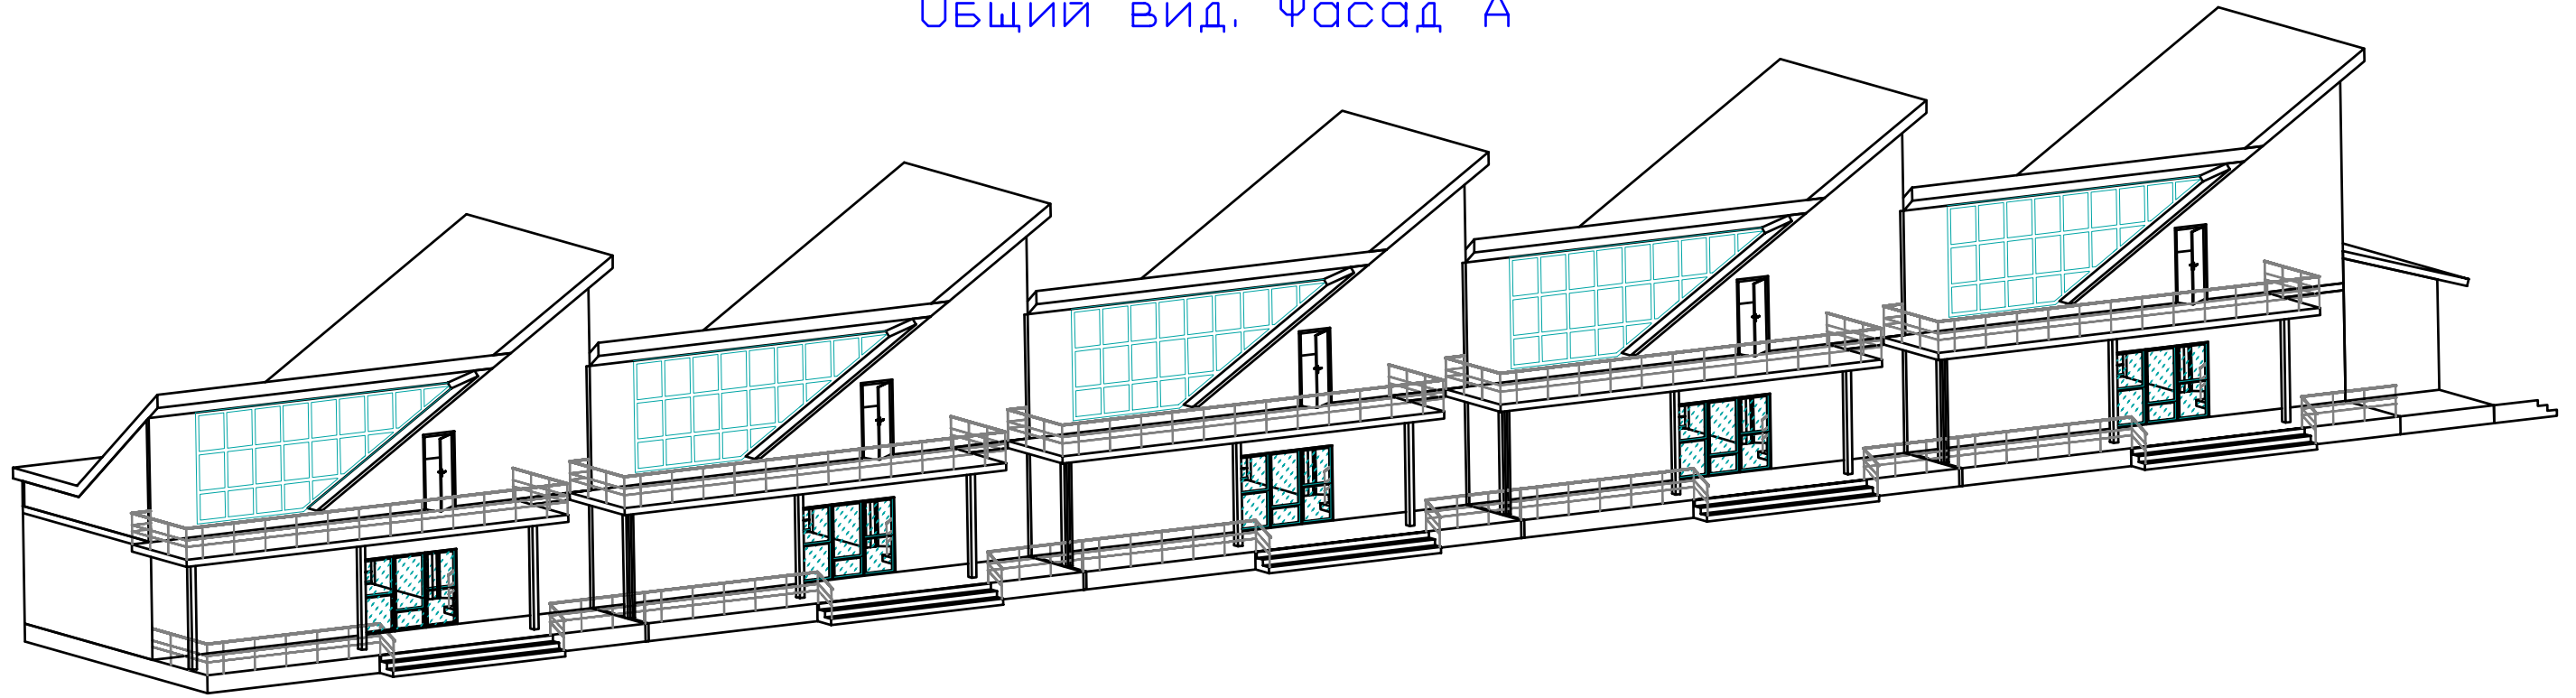

Общий вид. Фасад Б

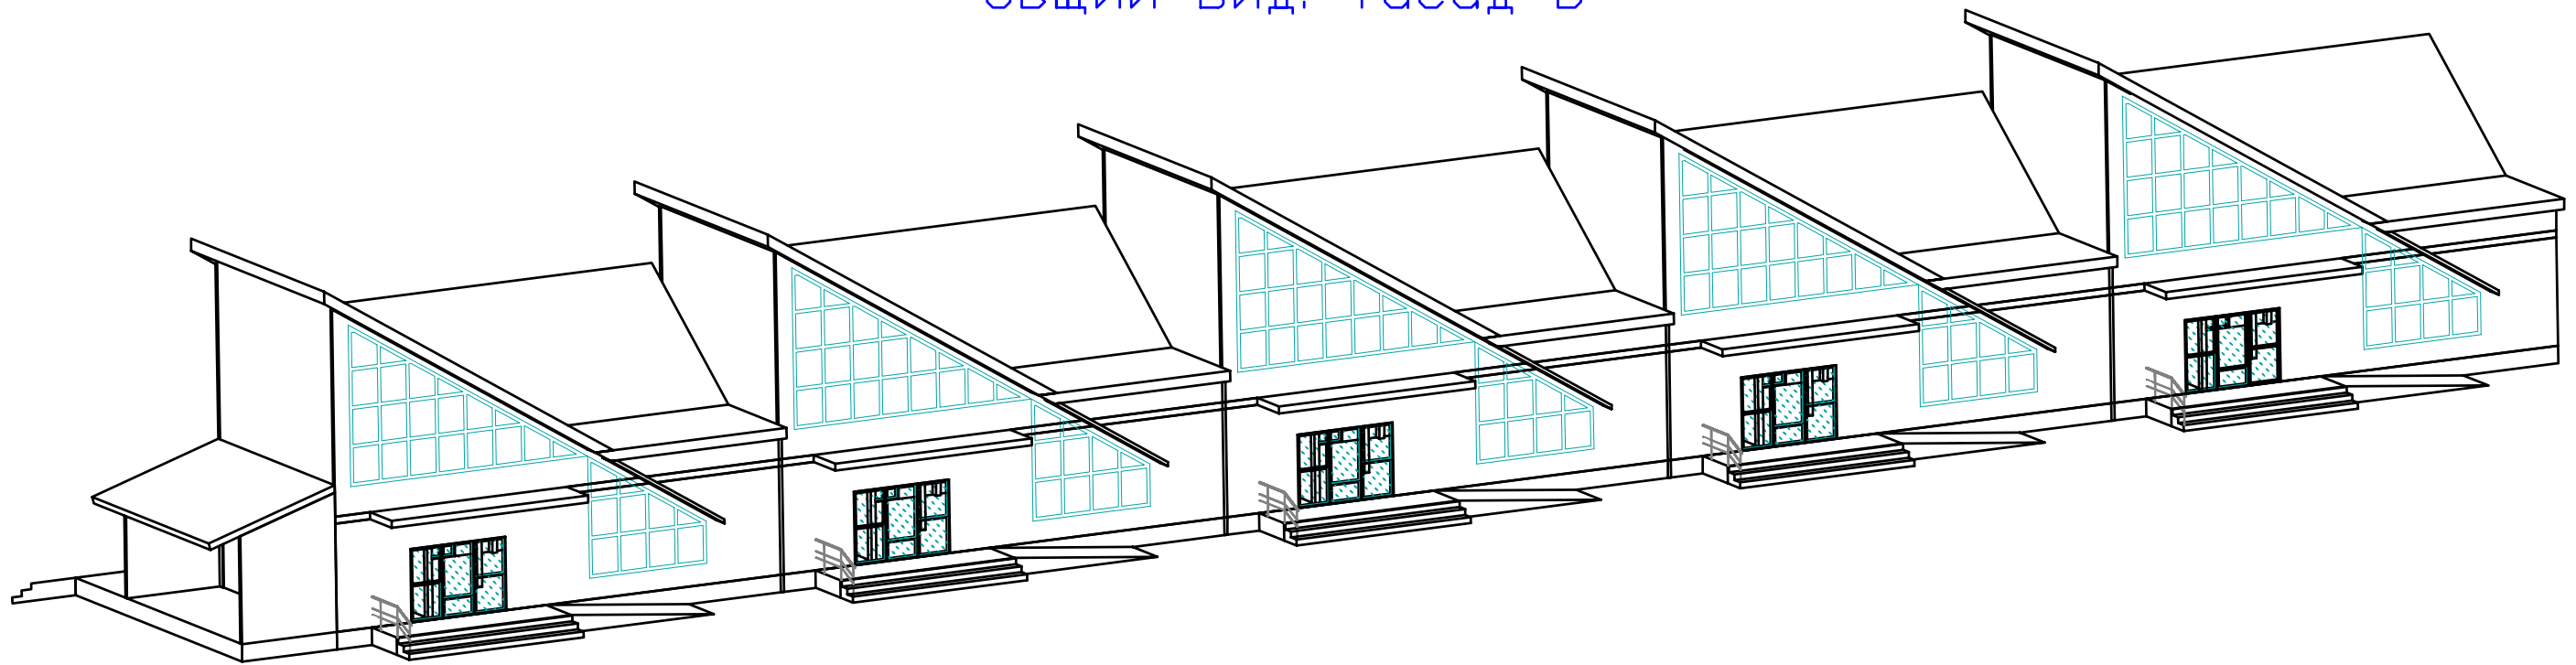


Шаг G5

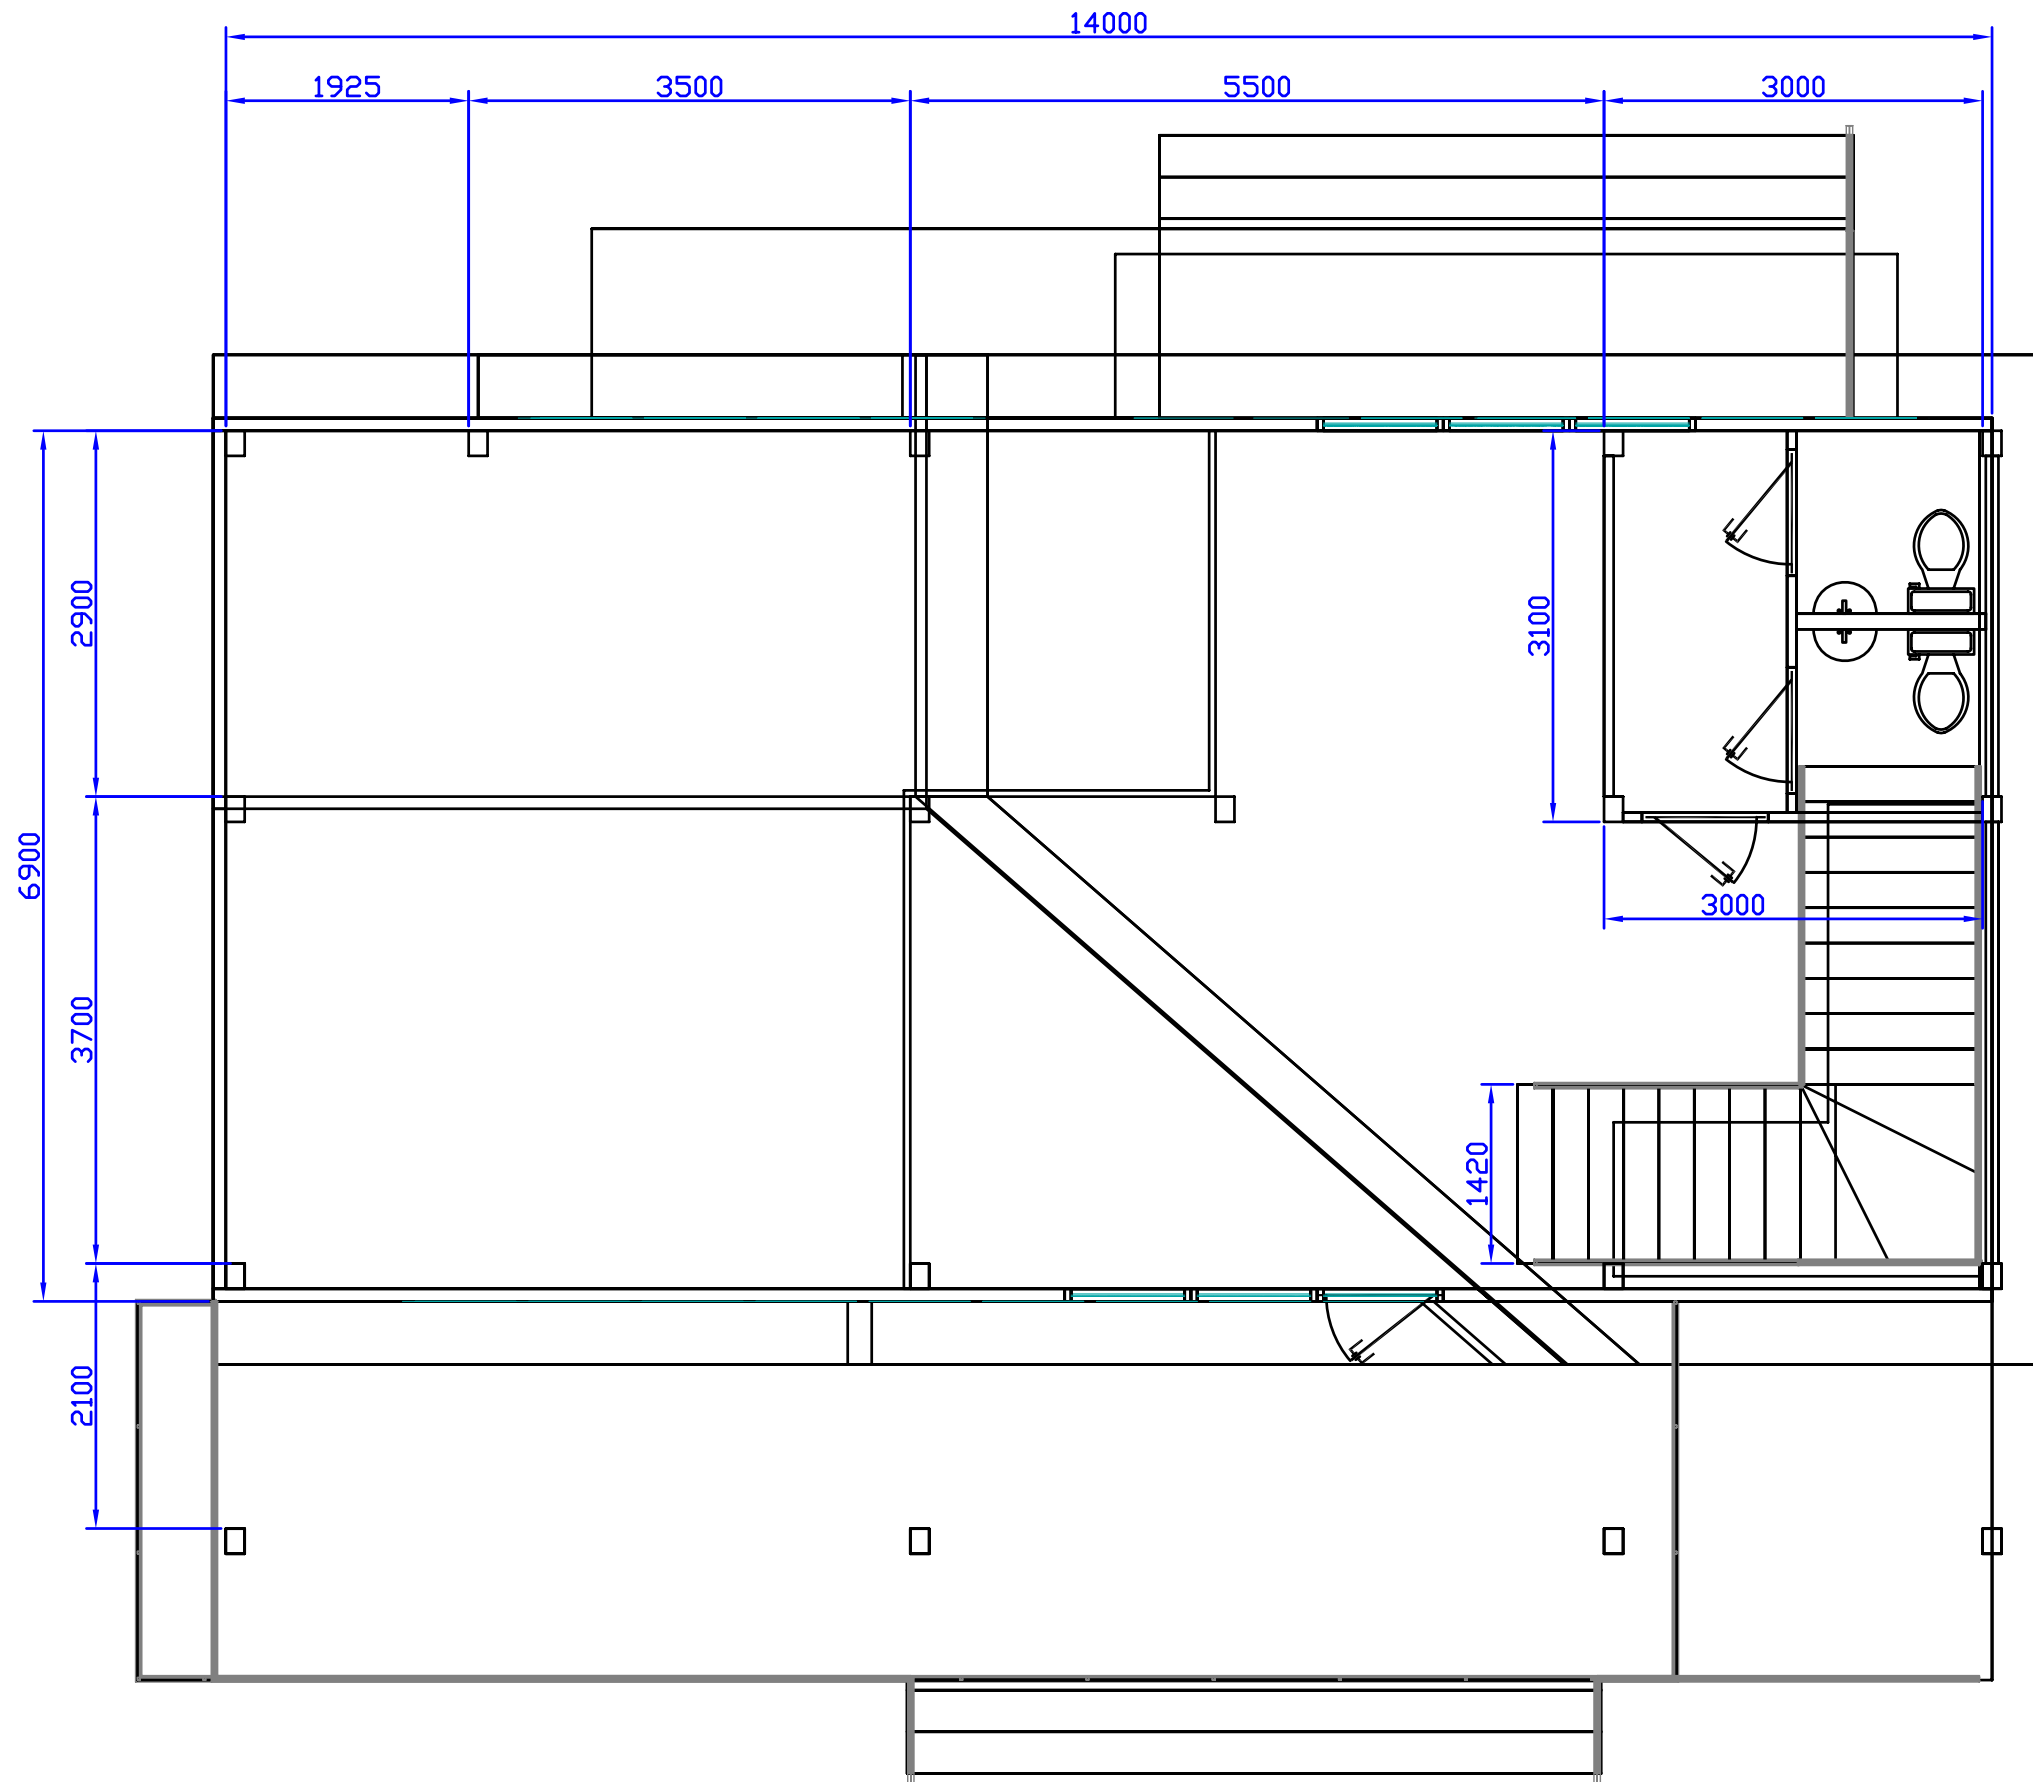


Шале G5

Фасад Б

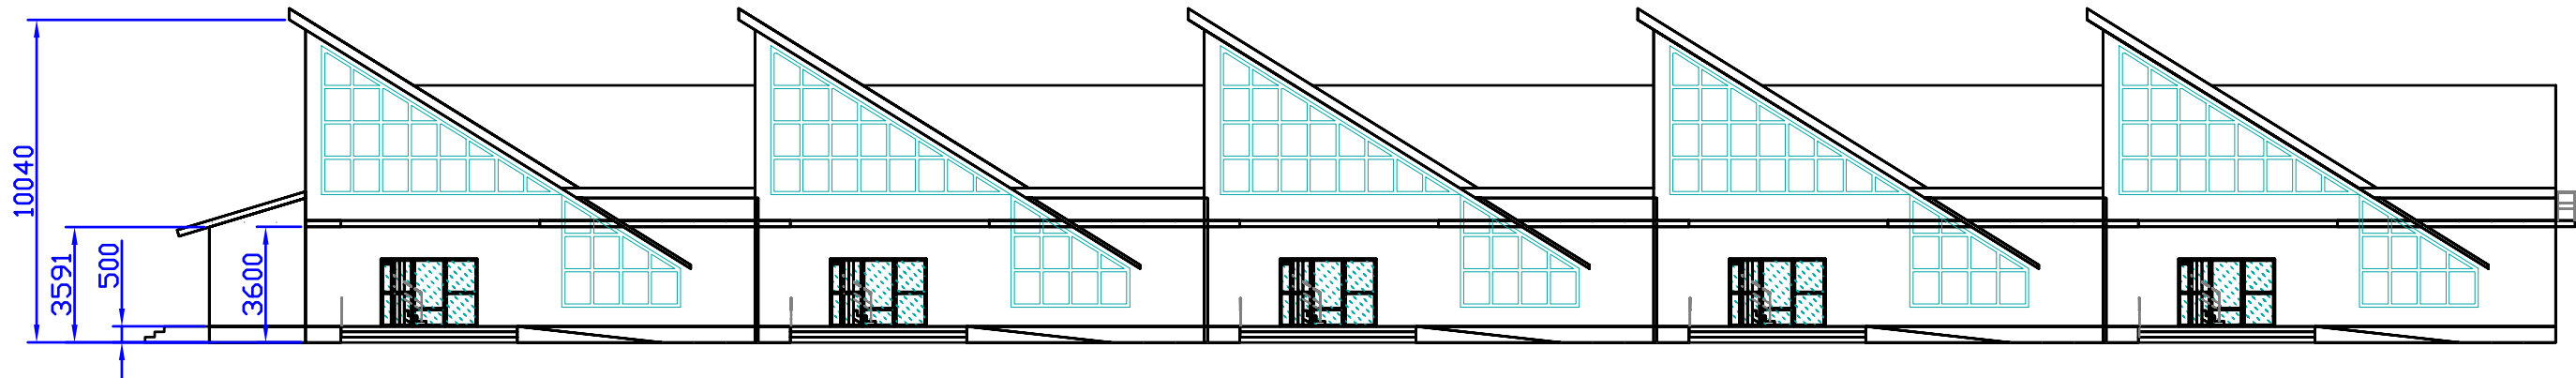


Шале G5

Фасад А

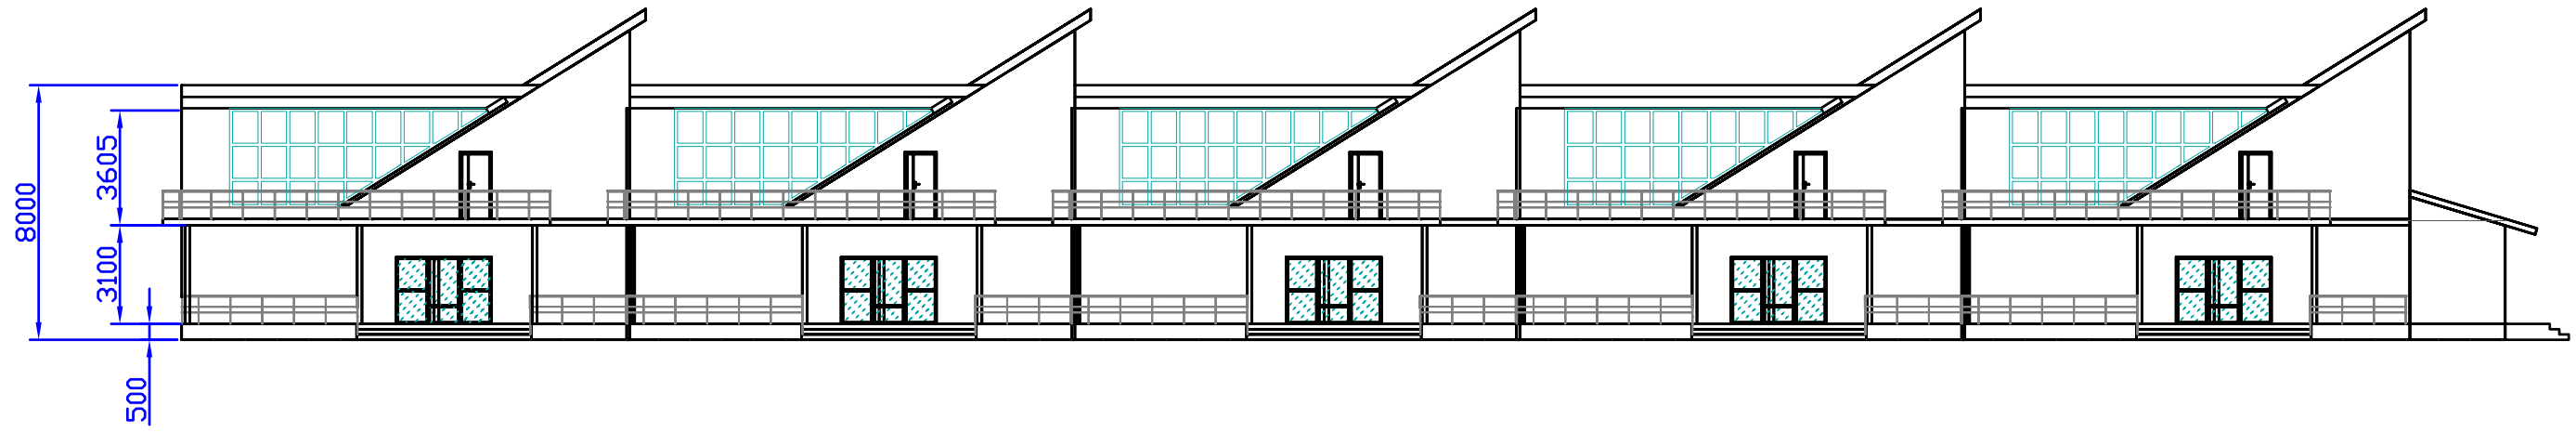

Шале G5

План 2 этажа

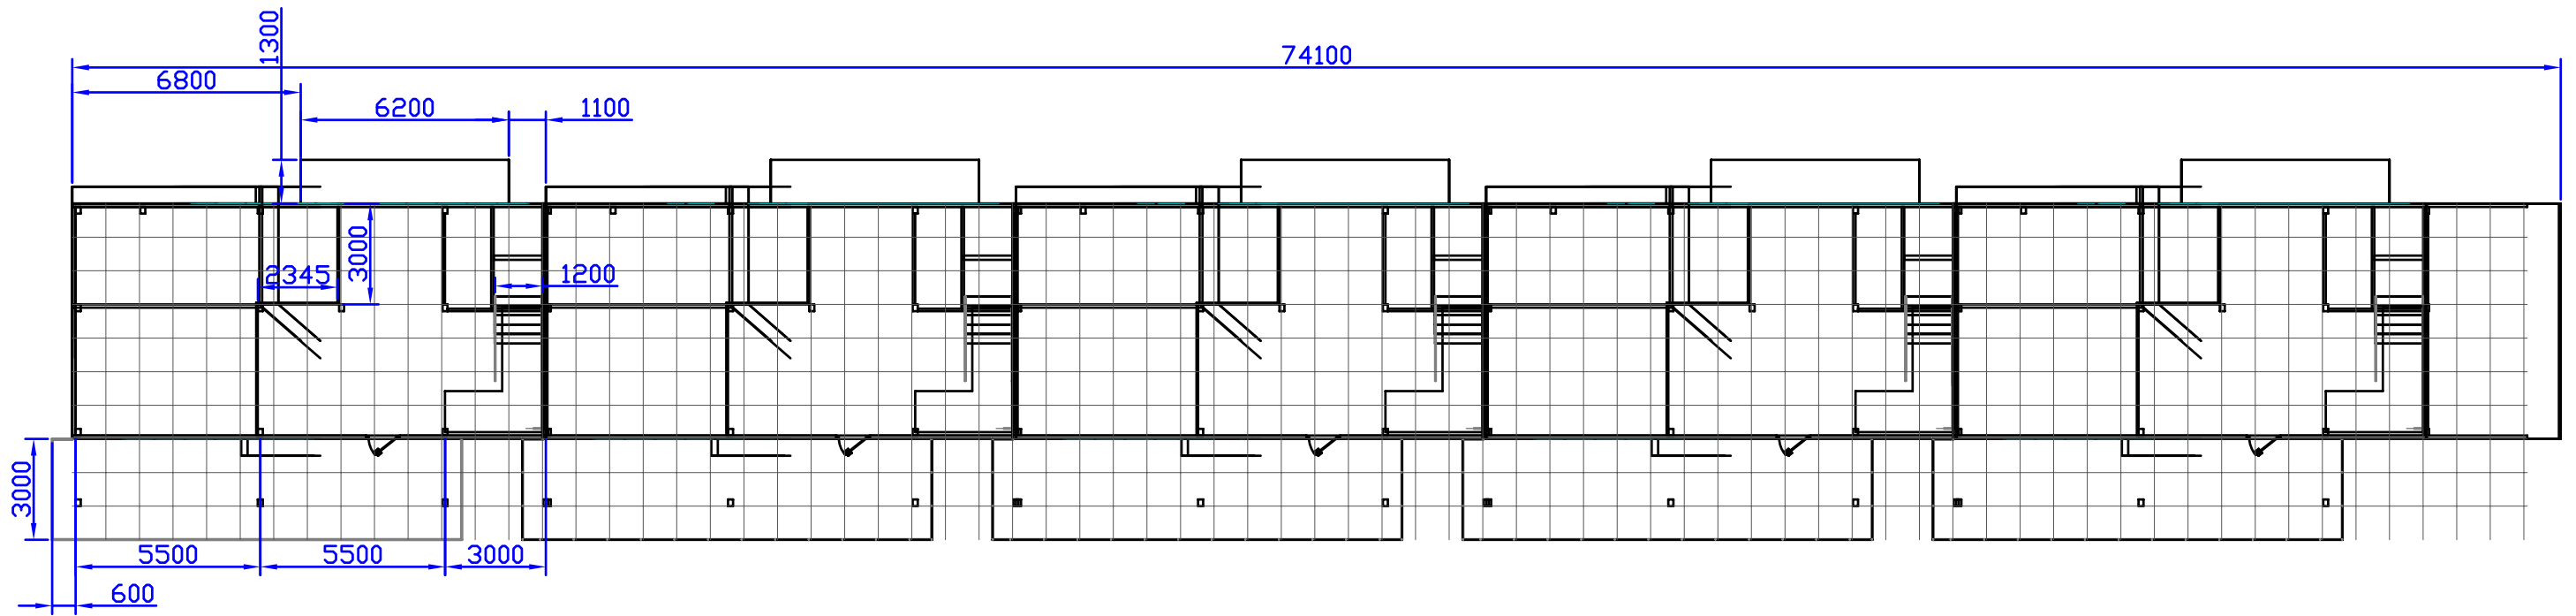

Шале G5

План 1 этажа

