


Павильон / Pavilion F1

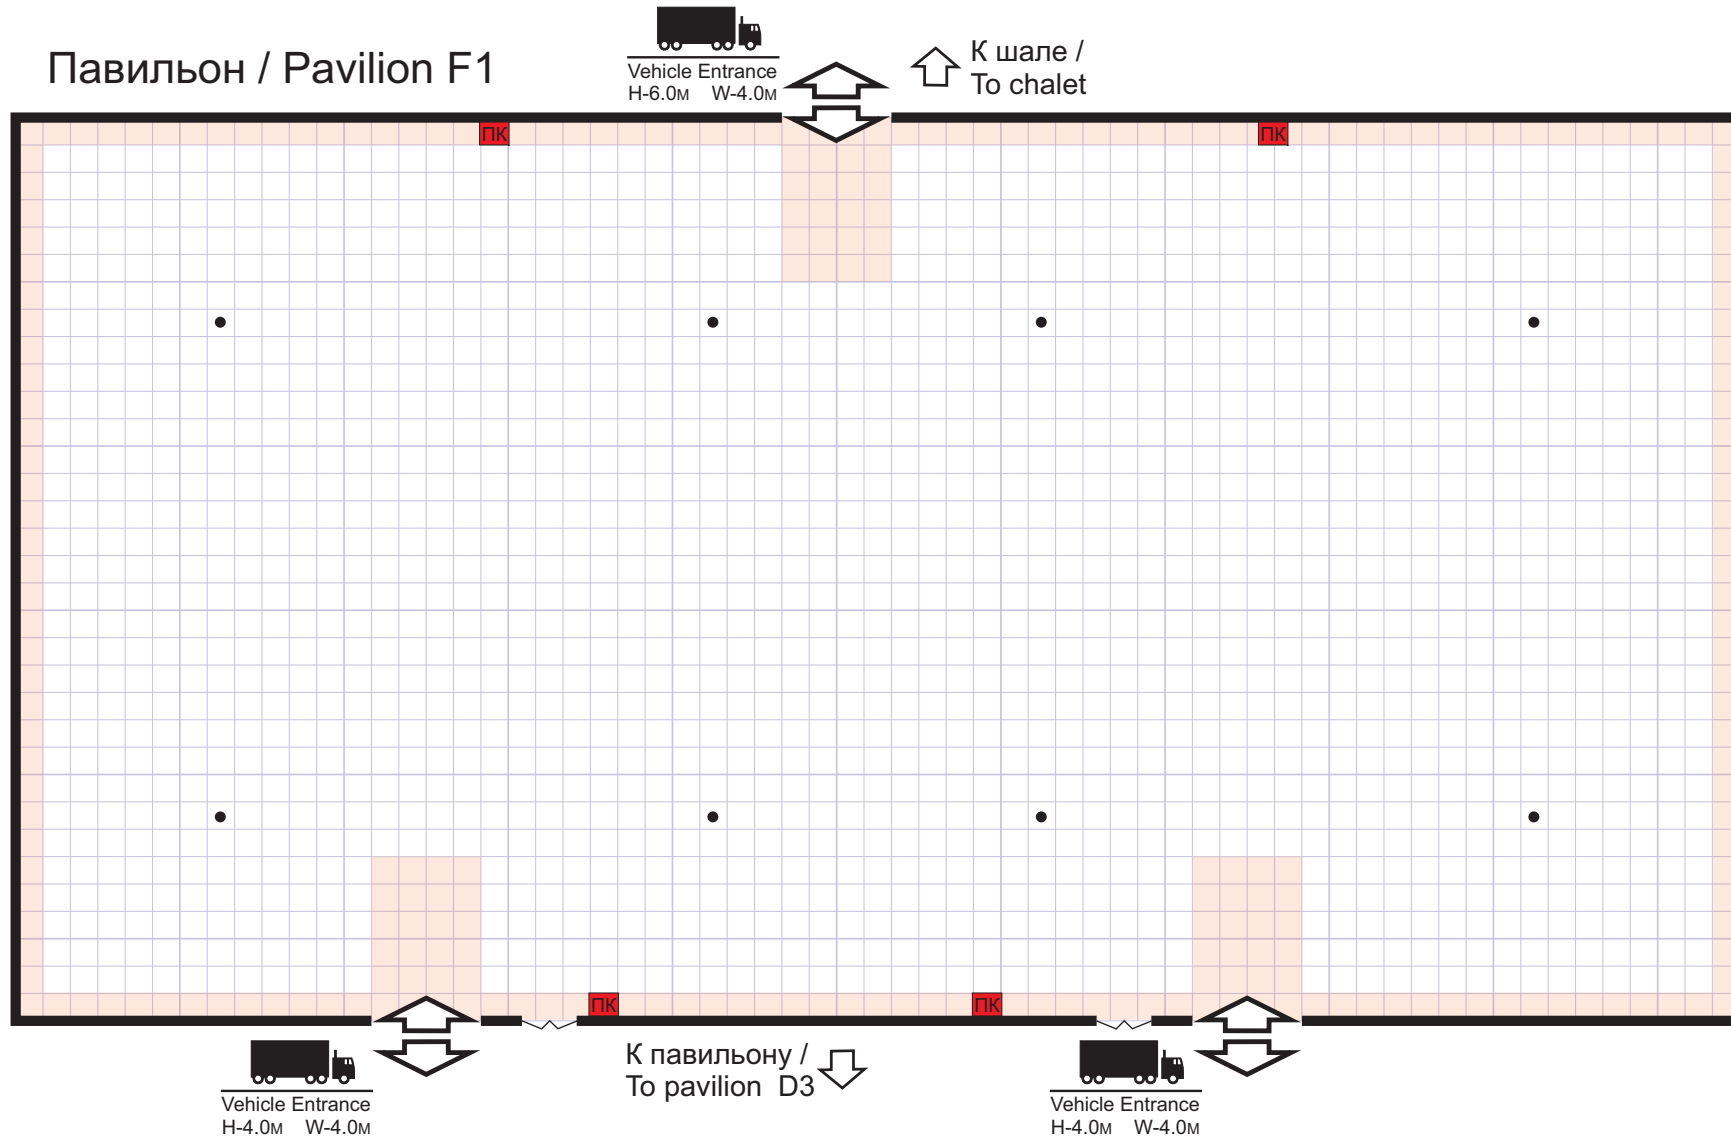

SCALE (M):
0 5 10

Технические характеристики павильона

Высота до ферм перекрытия / Ceiling heights - 6000
Высота стенда / Stand heights - 5000

Напольное покрытие - Бетон /
Floor covering - Beton

Условные обозначения

Free of construction zone

Воздуховод текстильный d=710
Textile air diffuser d = 710

● Колонна d - 0.4m /
Column d - 0.4m

PK / Fire hydrant
Обеспечить доступ /
Must be available