
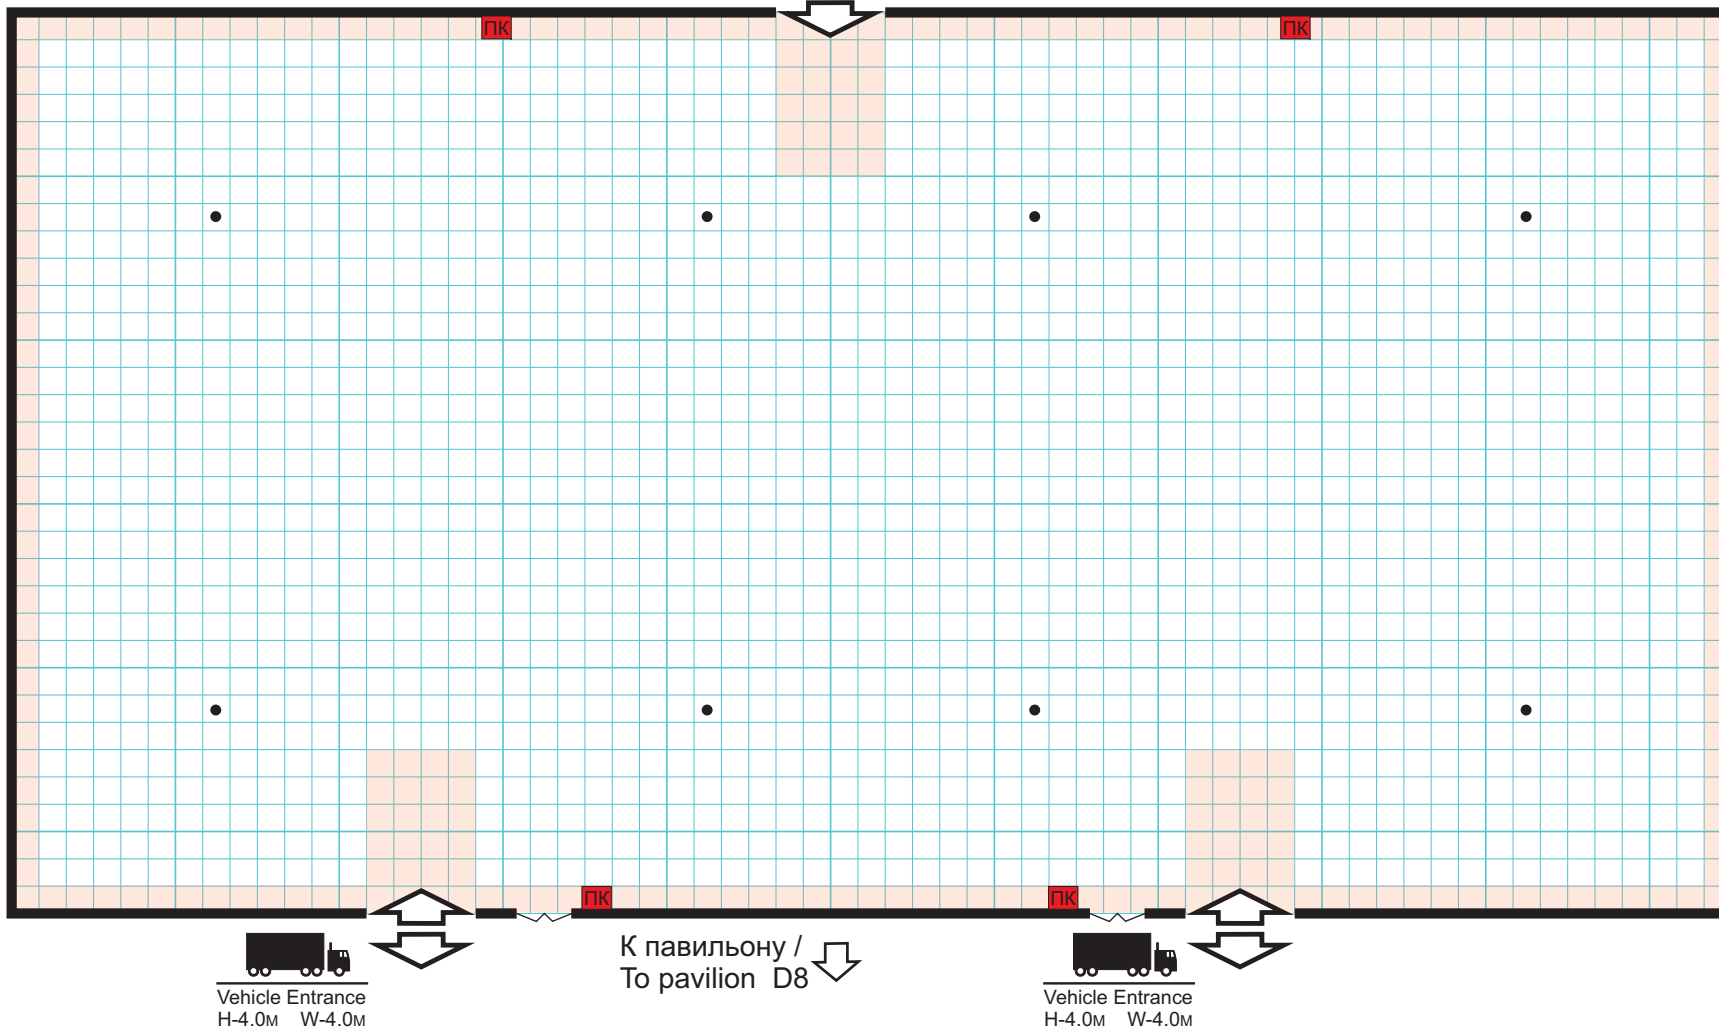



Павильон / Pavilion F2


Vehicle Entrance
H-6.0m W-4.0m

 К шале /
To chalet




Vehicle Entrance
H-4.0m W-4.0m

 К павильону /
To pavilion D8


Vehicle Entrance
H-4.0m W-4.0m

SCALE (M):





Технические характеристики павильона


Высота до ферм перекрытия / Ceiling heights - 6000
Высота стенда / Stand heights - 5000


Напольное покрытие - Бетон /
Floor covering - Beton

Условные обозначения

 Не застраиваемая зона /
Free of construction zone

 Воздуховод текстильный d=710
Textile air diffuser d = 710

 Колонна d - 0.4m /
Column d - 0.4m

 ПК / Fire hydrant
Обеспечить доступ /
Must be available