



Павильон / Pavilion F3

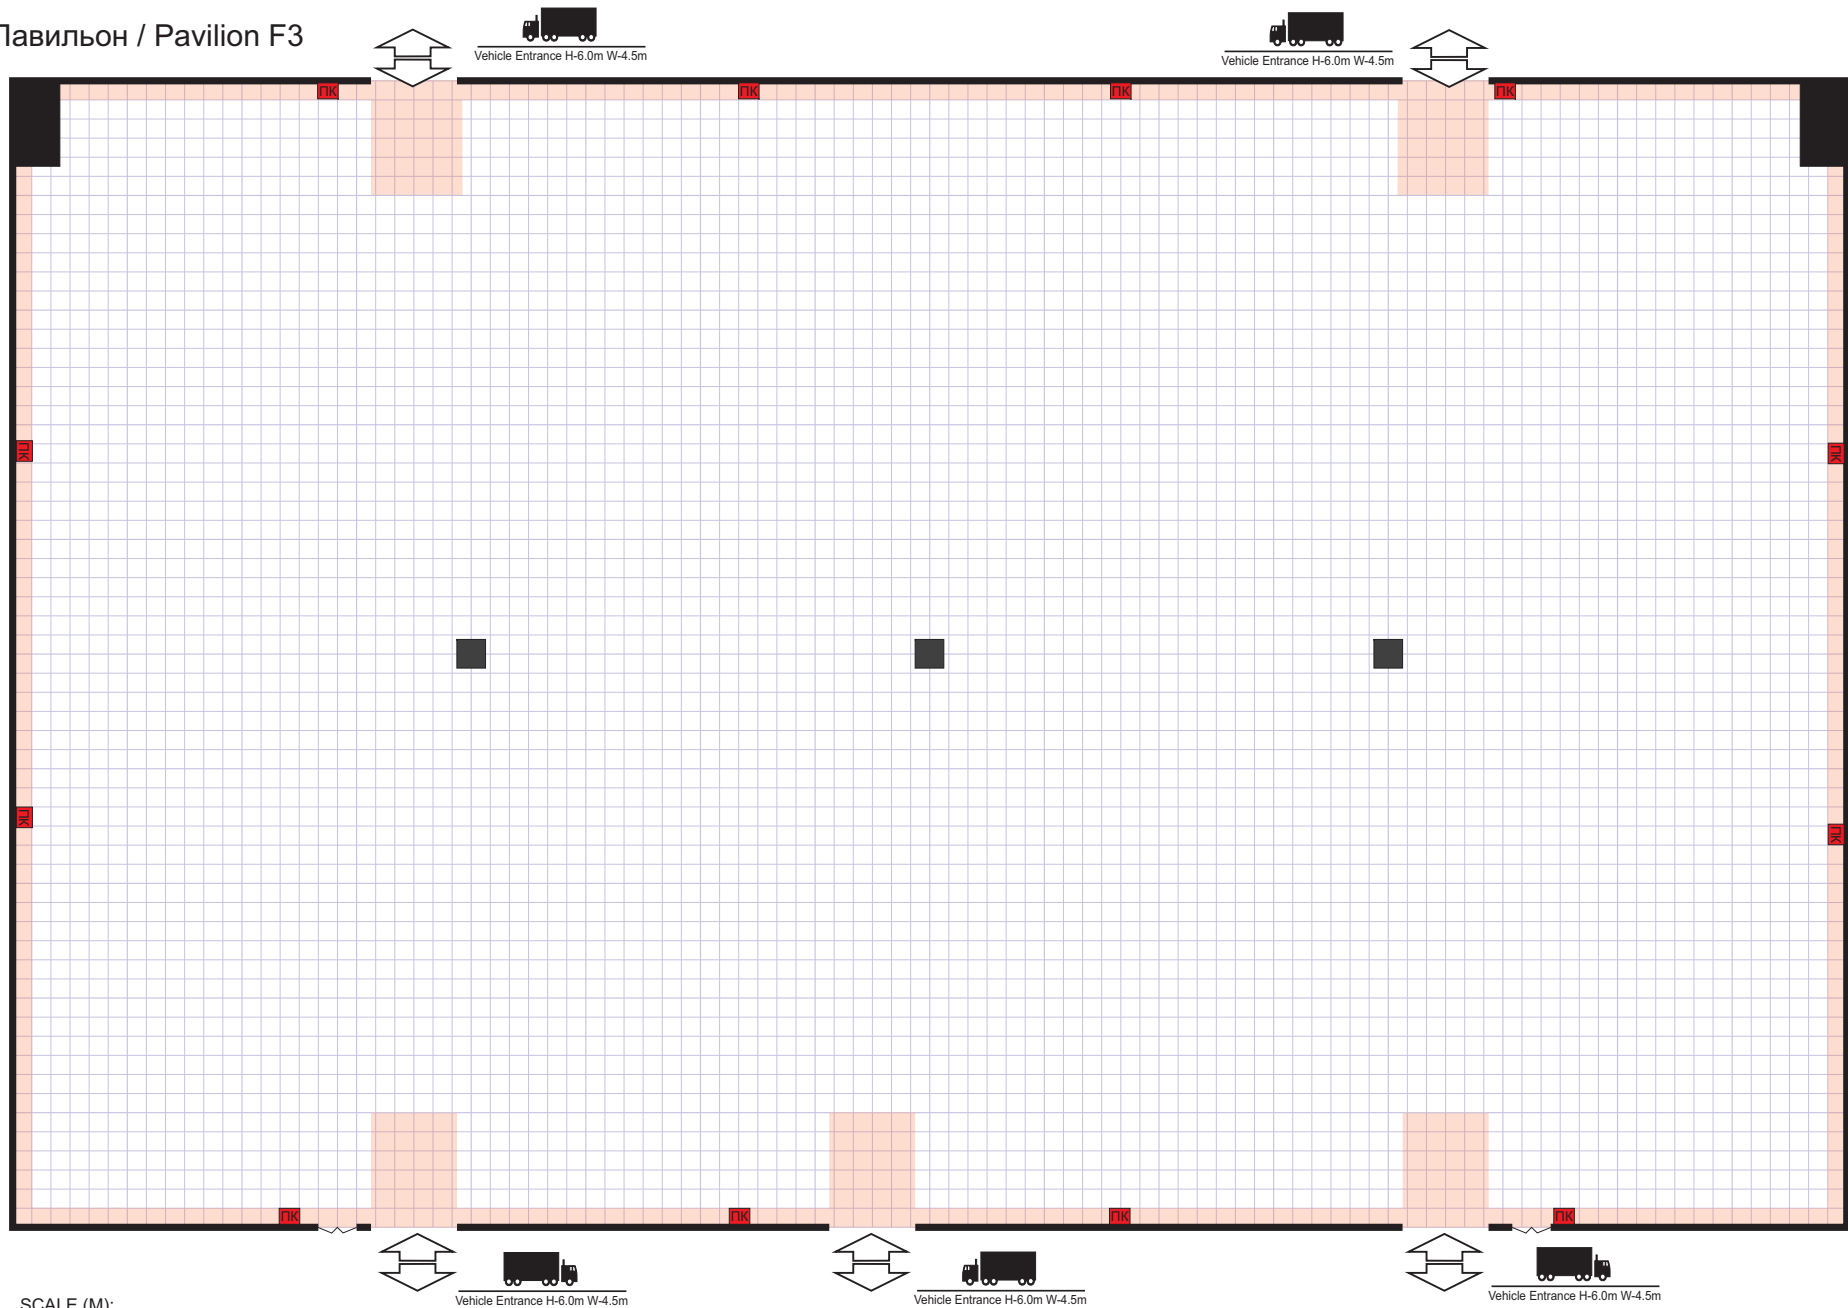

SCALE (M):

 

Высота павильона / Ceiling heights - 8000
Высота стенда / Stand heights - 5500

Напольное покрытие - Бетон /
Floor covering - Beton

Не застраиваемая зона/
Free of construction zone

Воздуховод текстильный d=1000
Textile air diffuser d=1000

Колонна d - 2.0m / Column d - 2.0m

ПК / Fire hydrant
Обеспечить доступ/ Must be available